


Grundriss Erdgeschoss

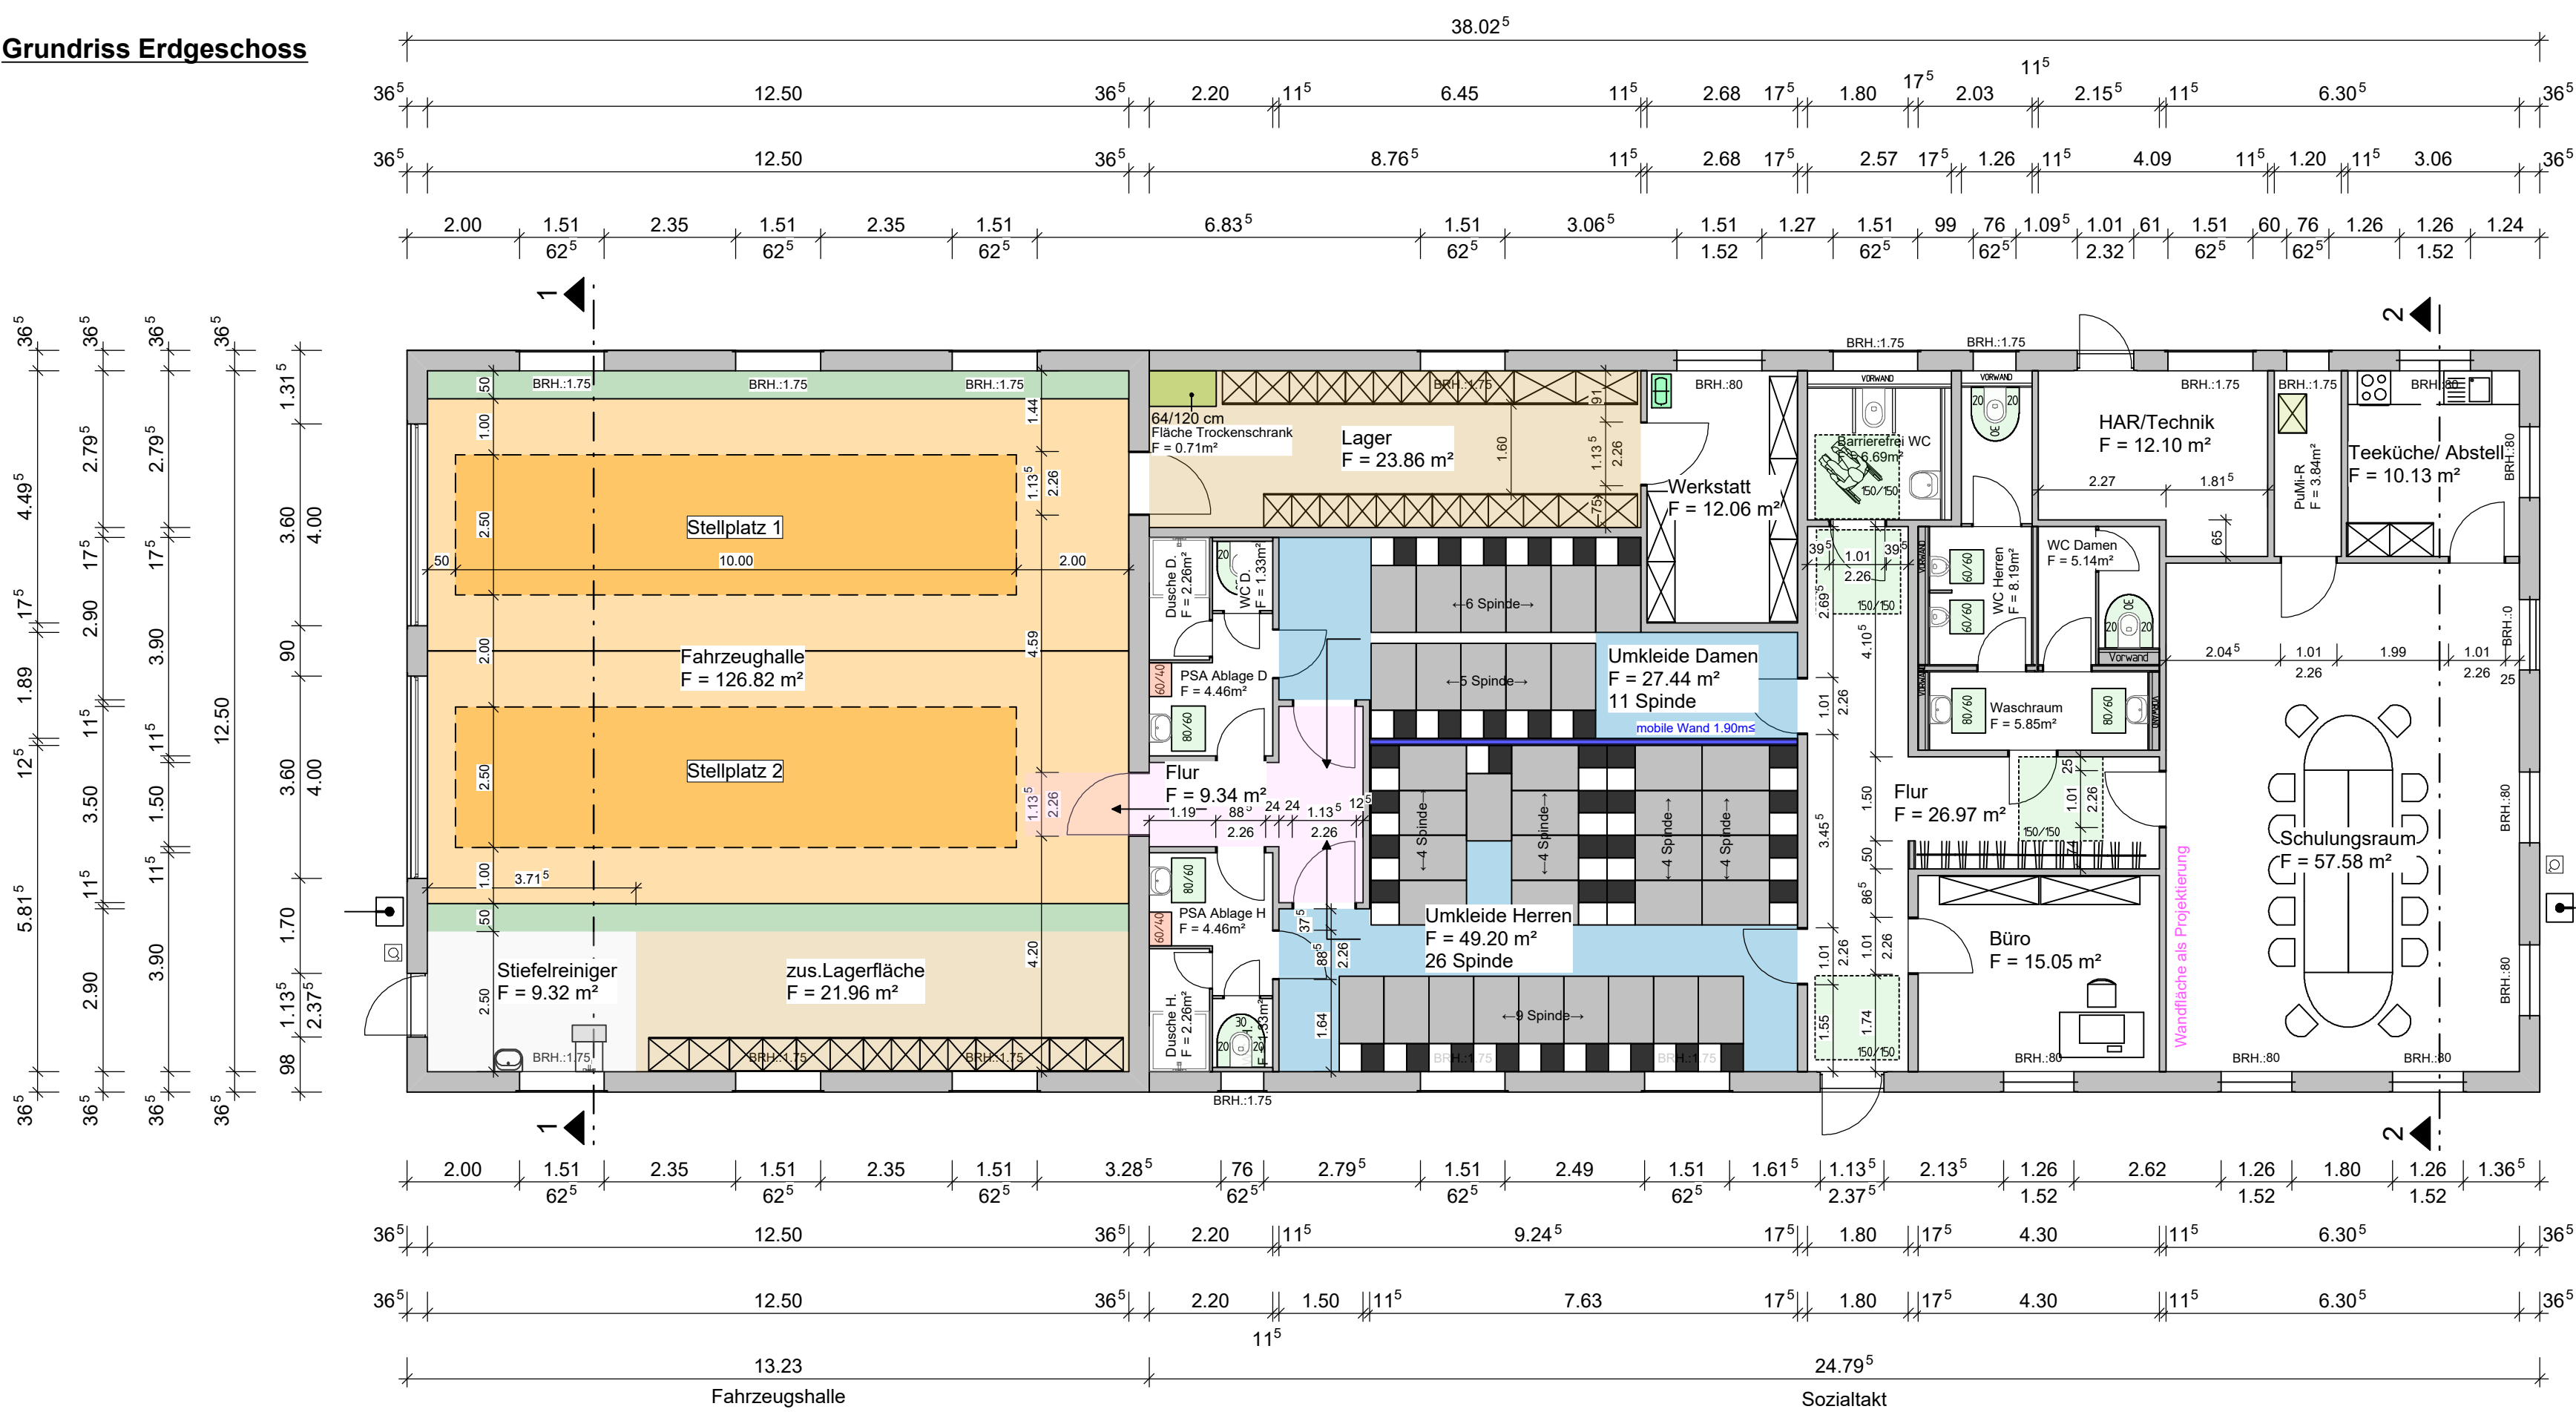

Auswertung nach DIN 277

Sozialtrakt




Raum	Fläche [m²]
Barrierefrei WC	6.69
Büro	14.82
Dusche D.	2.26
Dusche H.	2.26
Flur	8.50
Flur	25.90
Fläche Trockenschrank	0.71
HAR/Technik	11.85
Lager	23.39
PSA Ablage D	4.46
PSA Ablage H	4.46
PuMi-R	3.84
Schulungsraum	56.73

Raum	Fläche [m²]
Teeküche/ Abstell	9.94
Umkleide Damen	27.31
Umkleide Herren	48.61
WC D.	1.33
WC Damen	5.14
WC H.	1.33
WC Herren	8.19
Waschraum	5.85
Werkstatt	11.84
Summe Geschoss	285.41

Fahrzeughalle

Raum	Fläche [m²]
Fahrzeughalle	124.33
Stiefelreiniger	9.10
zus.Lagerfläche	21.62
Summe Geschoss	155.05

LEGENDE

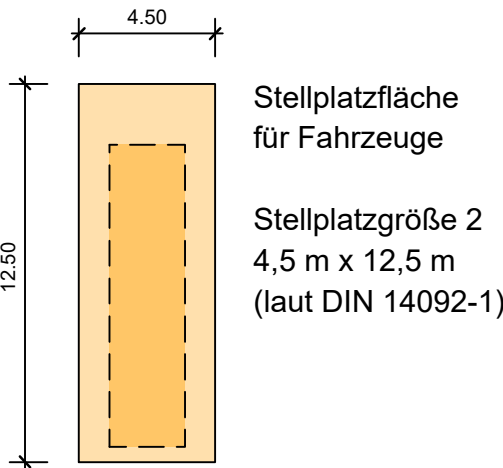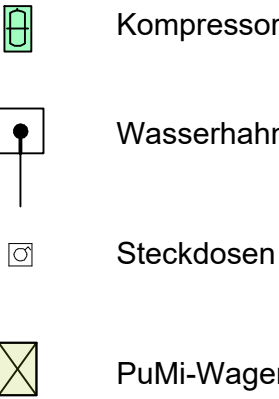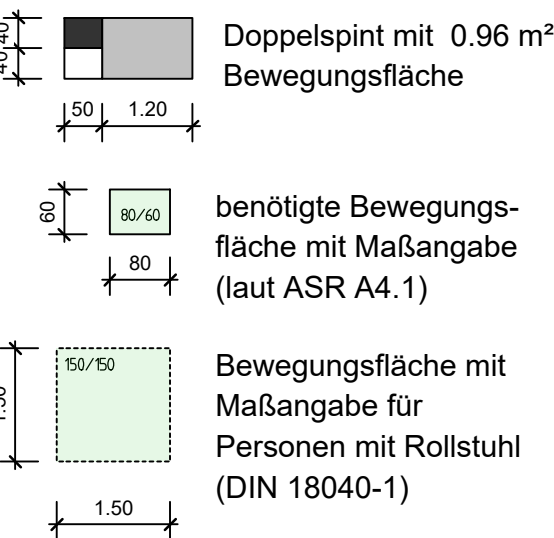

Die Brüstungs- und Türhöhen sind auf OKFF bezogen!

Vorplanung

Bauherr: Land Mecklenburg-Vorpommern Alexandrinestraße 1 19055 Schwerin		Planverfasser: KAWO Ing GmbH Albert-Schweitzer-Straße 11 18442 Wendorf Tel.: 03831/46 399 50 Mail: info@kawo-ing.de		
Planbezeichnung: Grundriss Erdgeschoss				
Bauvorhaben: Feuerwehr Land MV				
Bauort:	erstellt: Y. Bouhchouch	geprüft: W. Drescher	Plan-Nr.: V-01_V2	
Proj.-Nr.: 2025-118	Maßstab: 1:100	594 x 420 mm	LPH 2	