


Grundriss Erdgeschoss

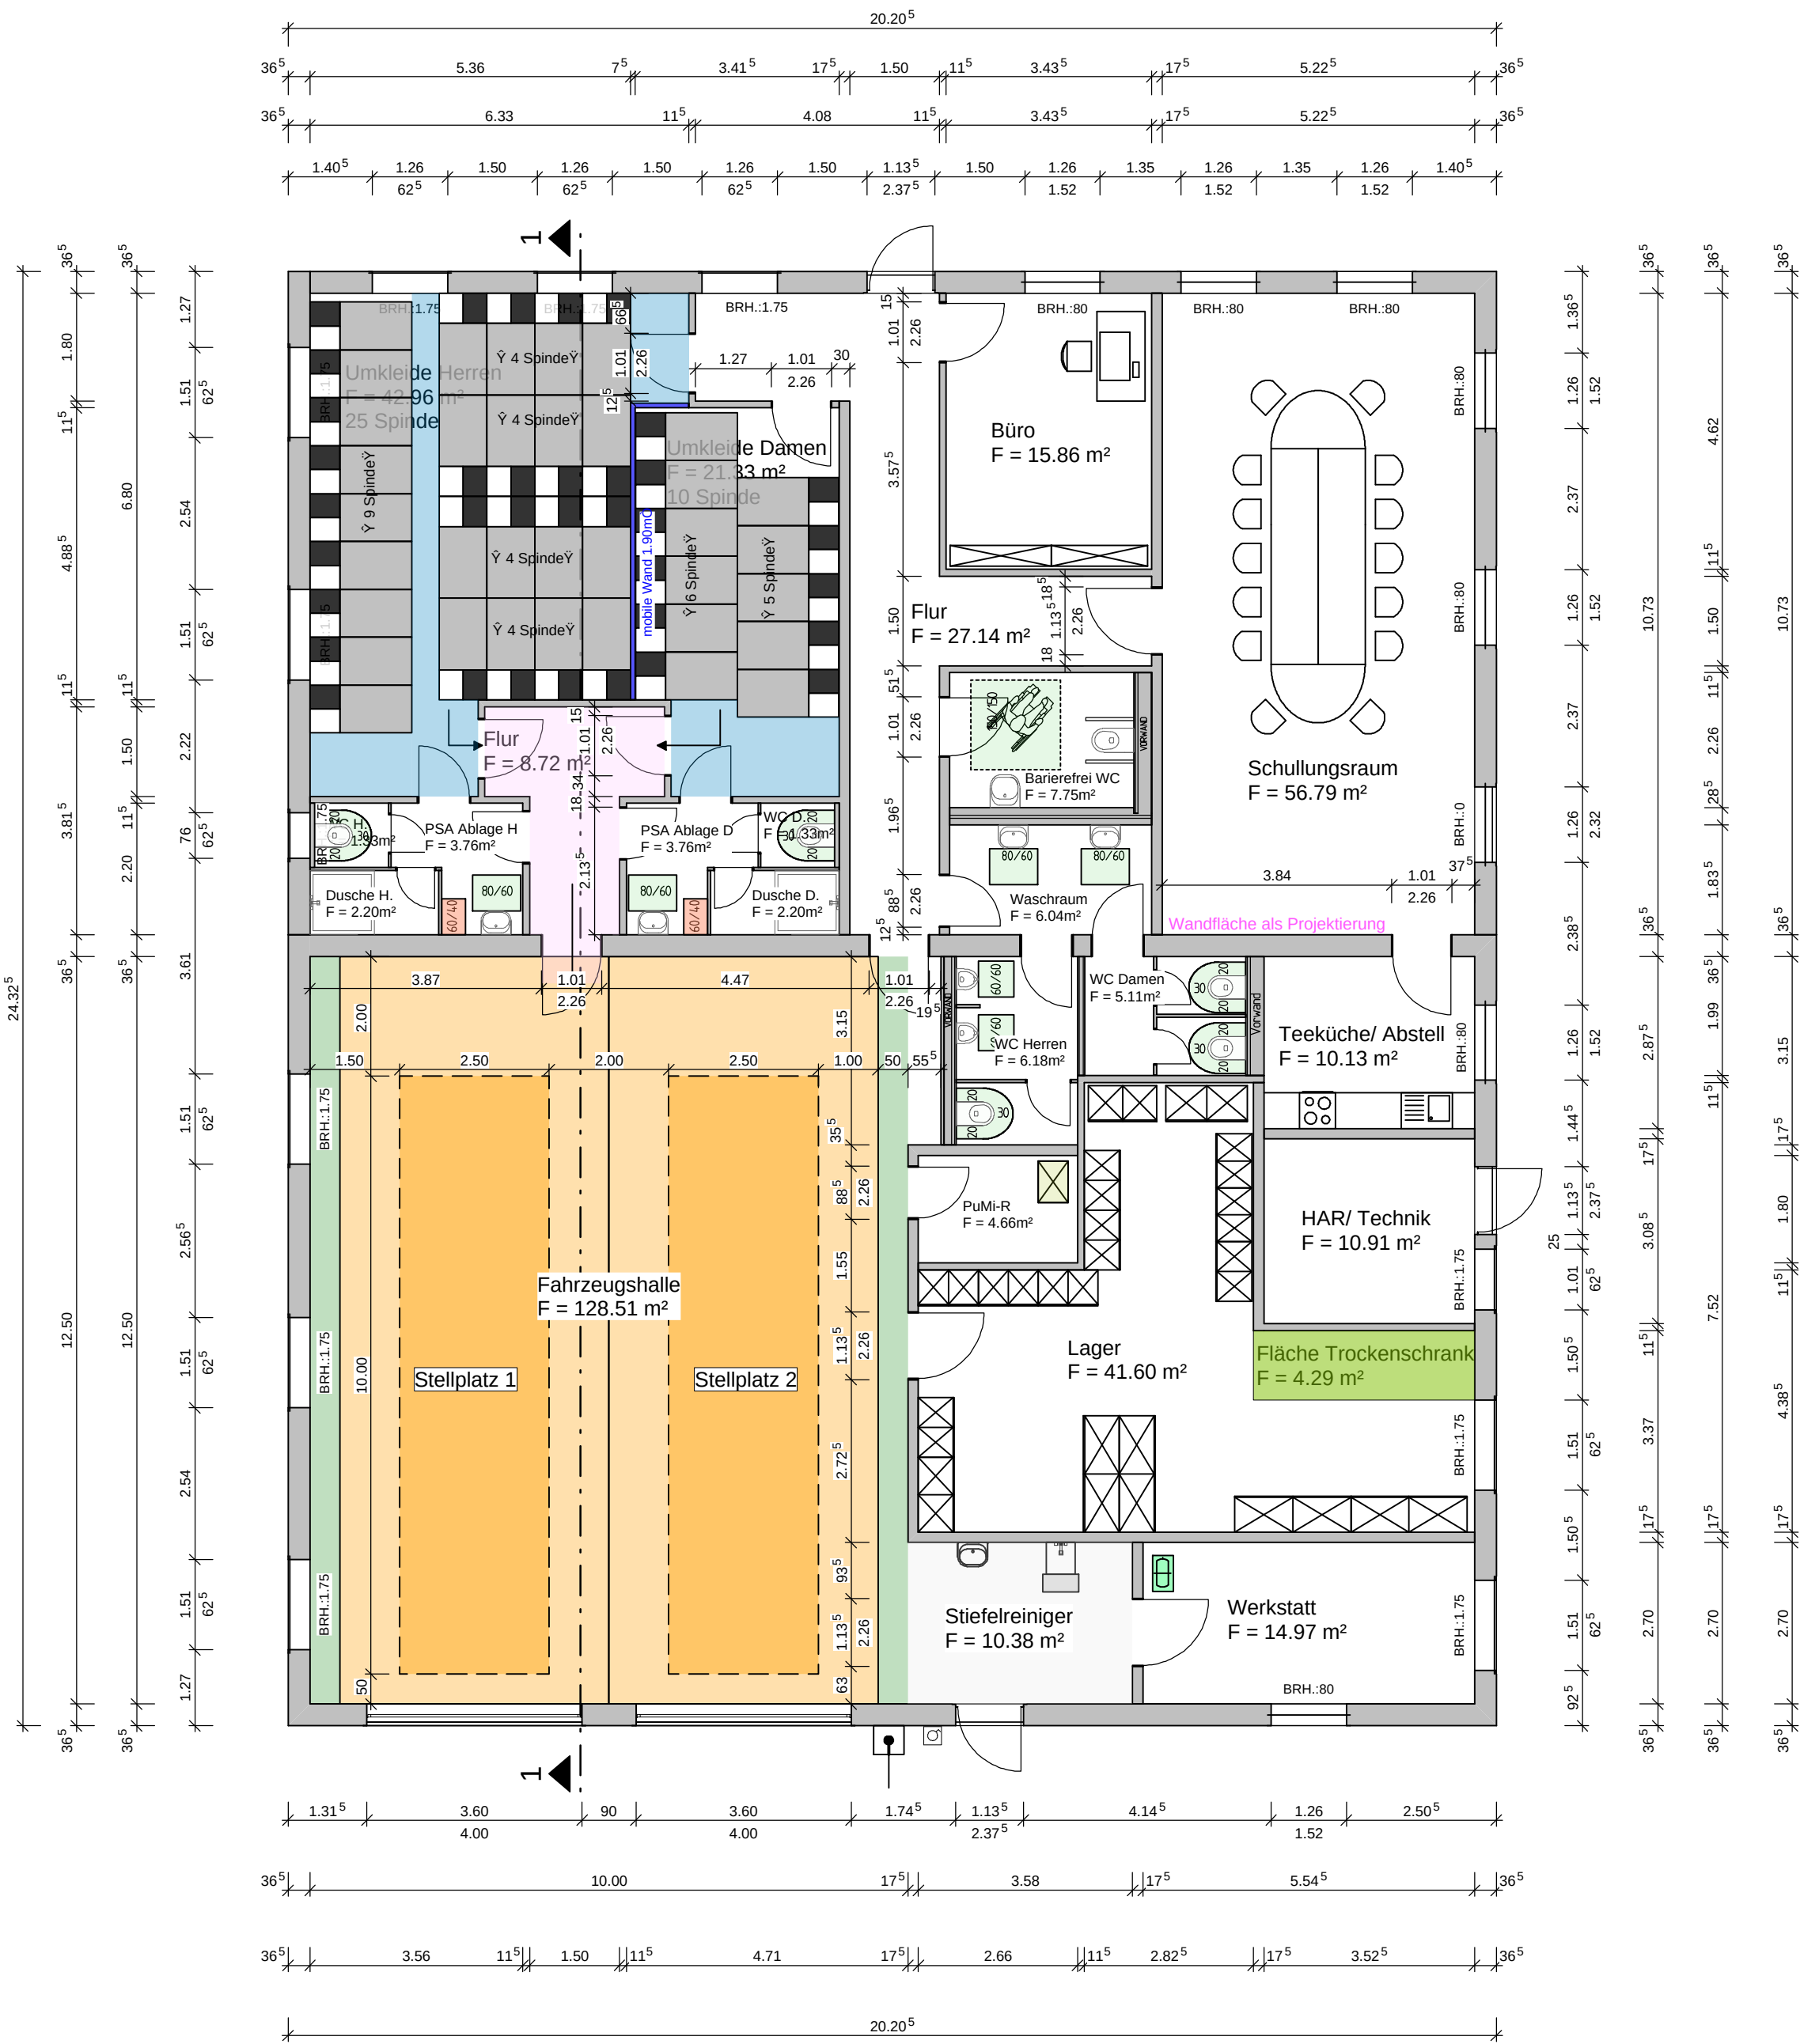

Auswertung nach DIN 277


Sozialtrakt	
Raum	Fläche [m²]

Barrierefrei WC	7.75
Büro	15.62
Dusche D.	2.20
Dusche H.	2.20
Flur	7.82
Flur	25.51
PSA Ablage D	3.76
PSA Ablage H	3.76
Schulungsraum	55.59
Umkleide Damen	20.92
Umkleide Herren	42.40
WC D.	1.33
WC Damen	5.11
WC H.	1.33
WC Herren	6.18
Waschraum	6.04
Summe Geschoss	207.52


Fahrzeugshalle	
Raum	Fläche [m²]

Fahrzeugshalle	126.06
Fläche Trockenschrank	4.14
HAR/ Technik	10.68
Lager	41.10
PuMi-R	4.66
Stiefelreiniger	9.95
Teeküche/ Abstell	9.94
Werkstatt	14.72
Summe Geschoss	221.25


LEGENDE

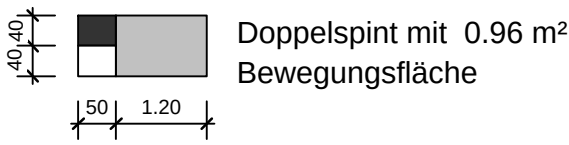

Doppelpint mit 0.96 m²
Bewegungsfläche

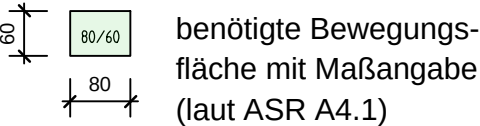

benötigte Bewegungs-
fläche mit Maßangabe
(laut ASR A4.1)

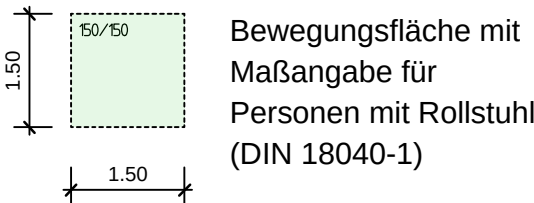

Bewegungsfläche mit
Maßangabe für
Personen mit Rollstuhl
(DIN 18040-1)



Kompressor



Wasserhahn



Steckdosen



PuMi-Wagen




Alarm-Verkehrsweg



benötigter Sicherheits-
abstand bei Endstell-
plätzen von 50 cm
(laut DIN 14092-1)



Waschsack/ Regal für Wechselwäsche

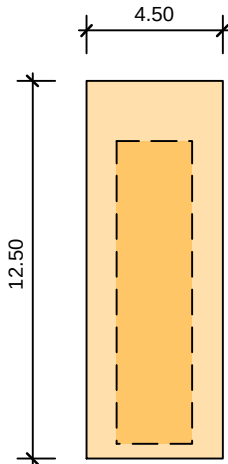

Stellplatzfläche
für Fahrzeuge

Stellplatzgröße 2
4,5 m x 12,5 m
(laut DIN 14092-1)

Die Brüstungs- und Türhöhen sind auf OKFF bezogen!

Vorplanung			
Bauherr:		Planverfasser:	
Land Mecklenburg-Vorpommern Alexandrinestraße 1 19055 Schwerin		KAWO Ing GmbH Albert-Schweitzer-Straße 11 18442 Wendorf Tel.: 03831/46 399 50 Mail: info@kawo-ing.de	
Planbezeichnung: Grundriss Erdgeschoss			Datum:
Bauvorhaben: Feuerwehr Land MV			21.10.2025
Bauort:	erstellt:	geprüft:	Plan-Nr.:
	Y. Bouhchouch	W. Drescher	V-01_V3
Proj.-Nr.:	2025-118	Maßstab: 1:100	420 x 594 mm
		LPH 2	