

Land Mecklenburg-Vorpommern
Landkreis Rostock

Barlachstadt Güstrow

Gemarkung Neu Strenz

Flur 1

Abschnitt: **Mecklenburg - Vorpommern**

Titel: **Lageplan Schallpegel M 5 - M 7**

Unterlage: 13.2.2 Blatt: **3A/44** Maßstab: 1:2000

Legende:

Wohnbebauung im Expositionsbereich


Grenzen:

- Land:
- Reg. Bez.:
- Kreis:
- Stadt/Gem.:
- Gemarkung:
- Flur:
- Flurstück:
- Nutzungsartengrenze:
- LSG / NSG:
- WSG:
- Sondergebiete:

ISO-Linien Schallpegel

17 Ordnungszahl dingliche Sicherung mit Dienstbarkeit

- Abspannmast mit Bemaßung bis zum äußeren Seil, Klammermaße = Schutzstreifenbreite
- Tragmast mit Bemaßung bis zum äußeren Seil, Klammermaße = Schutzstreifenbreite
- ✗ Bestandsmast wird demontiert

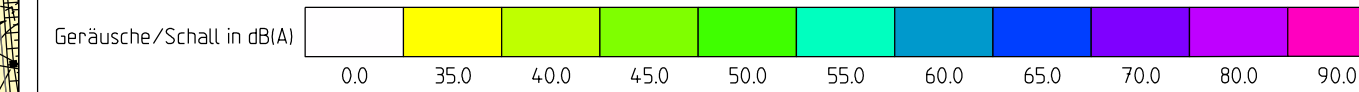

© GeobasisDE/M-V (2017)

Vorhabensträger: **50Hertz Transmission GmbH**
 Heidestraße 2
 D-10557 Berlin

Bearbeitung:
 Waller Weg 66, 38112 Braunschweig

Nr.	Änderung	Datum	Name
1	1. Planänderung Trassenverlauf Mast 1 - Mast 5	15.02.2023	Zeinert

aufgestellt: 15.11.2019

i. A. M. Steffen i. A. Wildgrube

M. Steffen M. Wildgrube