


Abschnitt: **Mecklenburg - Vorpommern**



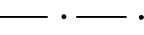


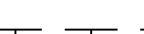


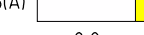

Titel: **Lageplan Schallpegel M 27 - M 30**

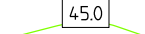
Unterlage: 13.2.2 Blatt: 10/44 Maßstab: 1:2000

Legende:

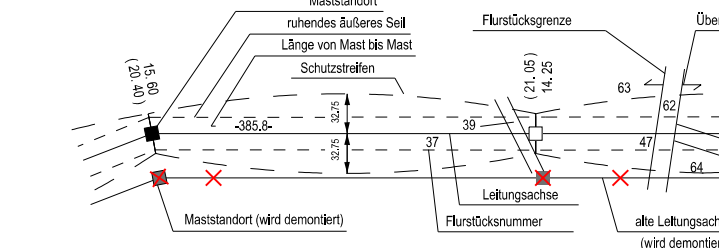
Wohnbebauung im Expositionsbereich  whs.

Grenzen:

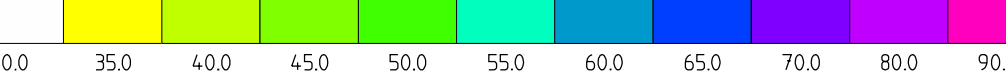
- Land Reg.Bez. 
- Kreis 
- Stadt/Gem. 
- Gemarkung 
- Flur 
- Flurstück 
- Nutzungsartengrenze 
- LSG/NSG 
- WSG 
- Sondergebiete 

ISO-Linien Schallpegel  45.0

- 17 Ordnungsnr. dingliche Sicherung mit Dienstbarkeit
- Abspannmast mit Bemalung bis zum äußeren Stk. Klammermaße = Schutzstreifenbreite
- Tragnmast mit Bemalung bis zum äußeren Stk. Klammermaße = Schutzstreifenbreite
- ✗ Bestandsmast wird demontiert




Geräusche/Schall in dB(A)



© GeobasisDE/M-V (2017)

Vorhabensträger: 50Hertz Transmission GmbH
 Heidestraße 2
 D-10557 Berlin

Bearbeitung: 
 Waller Weg 66, 38112 Braunschweig

Nr.	Änderung	Datum	Name

aufgestellt: 15.11.2019

M. Steffen i. A. *M. Wildgrube*

M. Steffen M. Wildgrube