

Planungsgrundlagen:

- amtl. Kataster vom Kataster- u. Vermessungsamt, Landkreis Vorpommern Greifswald, Untere Vermessungs- und Geoinformationsbehörde "202541209_EPSG5650_2025_08_06_09_19_16.zip" vom 06.08.2025
- Werkskataster "Katastergrenzen_ETRS89UTM33.dwg" vom 17.07.2025
- Entwurfsplanung vom PB Köpcons, vom 19.05.2025

Die Flurstücksgrenzen, -bezeichnungen, Flächengrößen und Maßangaben gelten vorbehaltlich der noch abzuschließenden Vermessung und der anschließend unveränderten Übernahme in das Liegenschaftskataster.

OK FFB Gebäude Konverterbereich = 15,25 m ü. NHN DHHN92
 GOK = 14,95 m ü. NHN DHHN92 = Baunull = ±0.00
 Bemessungswasserstand = 14,95 m ü NHN = GOK
 Lagebezug: ETRS89 / UTM-Zone 33N, Höhenbezug: DHHN92

Legende

- - - - G-01 Achse Gelände- Schnitt
- Abtrag
- Auftrag
- kein Auf- bzw. Abtrag
- altes amtliches Kataster
- aktuelles amtliches Kataster
- 27 Fl.-St.-Nr. Amtliches Kataster


Planfeststellungsverfahren
Ostwind 4: Errichtung und Betrieb des HGÜ-Netzanschlussystems OST-2-4 (525 kV) zur Anbindung eines Windparks auf der Fläche O-2.2
 Abschnitt Land



Titel:
Übersichtslageplan Auf- und Abtragsbereiche

Unterlage: Anlage 3.03 **Blatt:** 1/1 **Maßstab:** 1:1000

Übersichtskarte (maßstabsfrei)

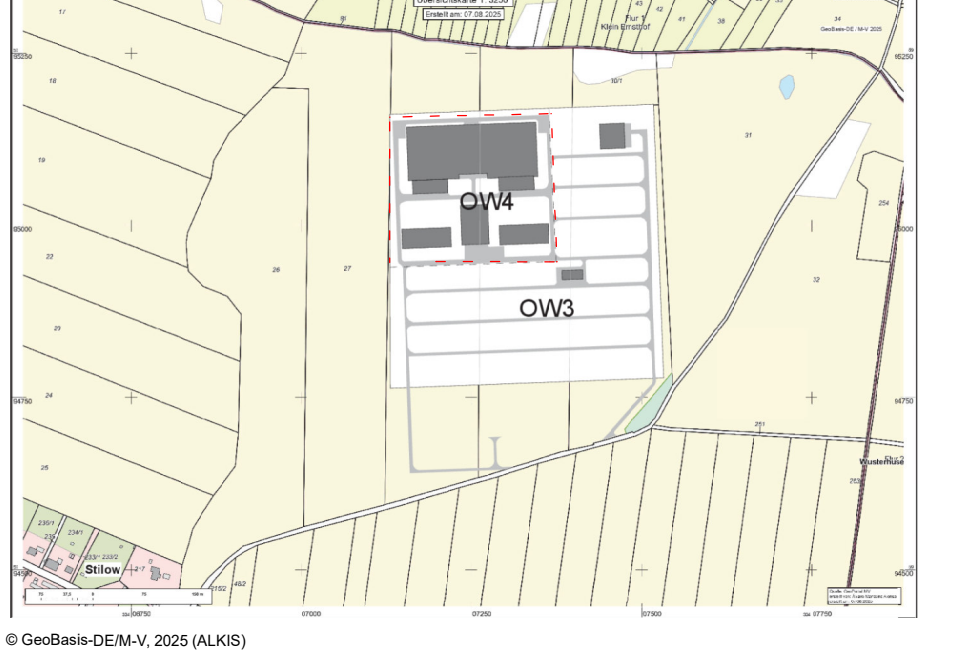

Vorhabenträgerin: 50Hertz Transmission GmbH, Heidestraße 2, D-10557 Berlin
Bearbeitung: ICL Ingenieur Consult Leipzig GmbH, Diezmannstraße 5, 04207 Leipzig

Änderung	Datum	Name

aufgestellt: Berlin, den 15.12.2025
 50Hertz Transmission GmbH, Heidestraße 2, D-10557 Berlin
geprüft: Moritz Wüstenberg, Clemens Unger
geändert: