


1  
WE1-2 JE-09

-299.07-

2  
WA2-2 JE-09

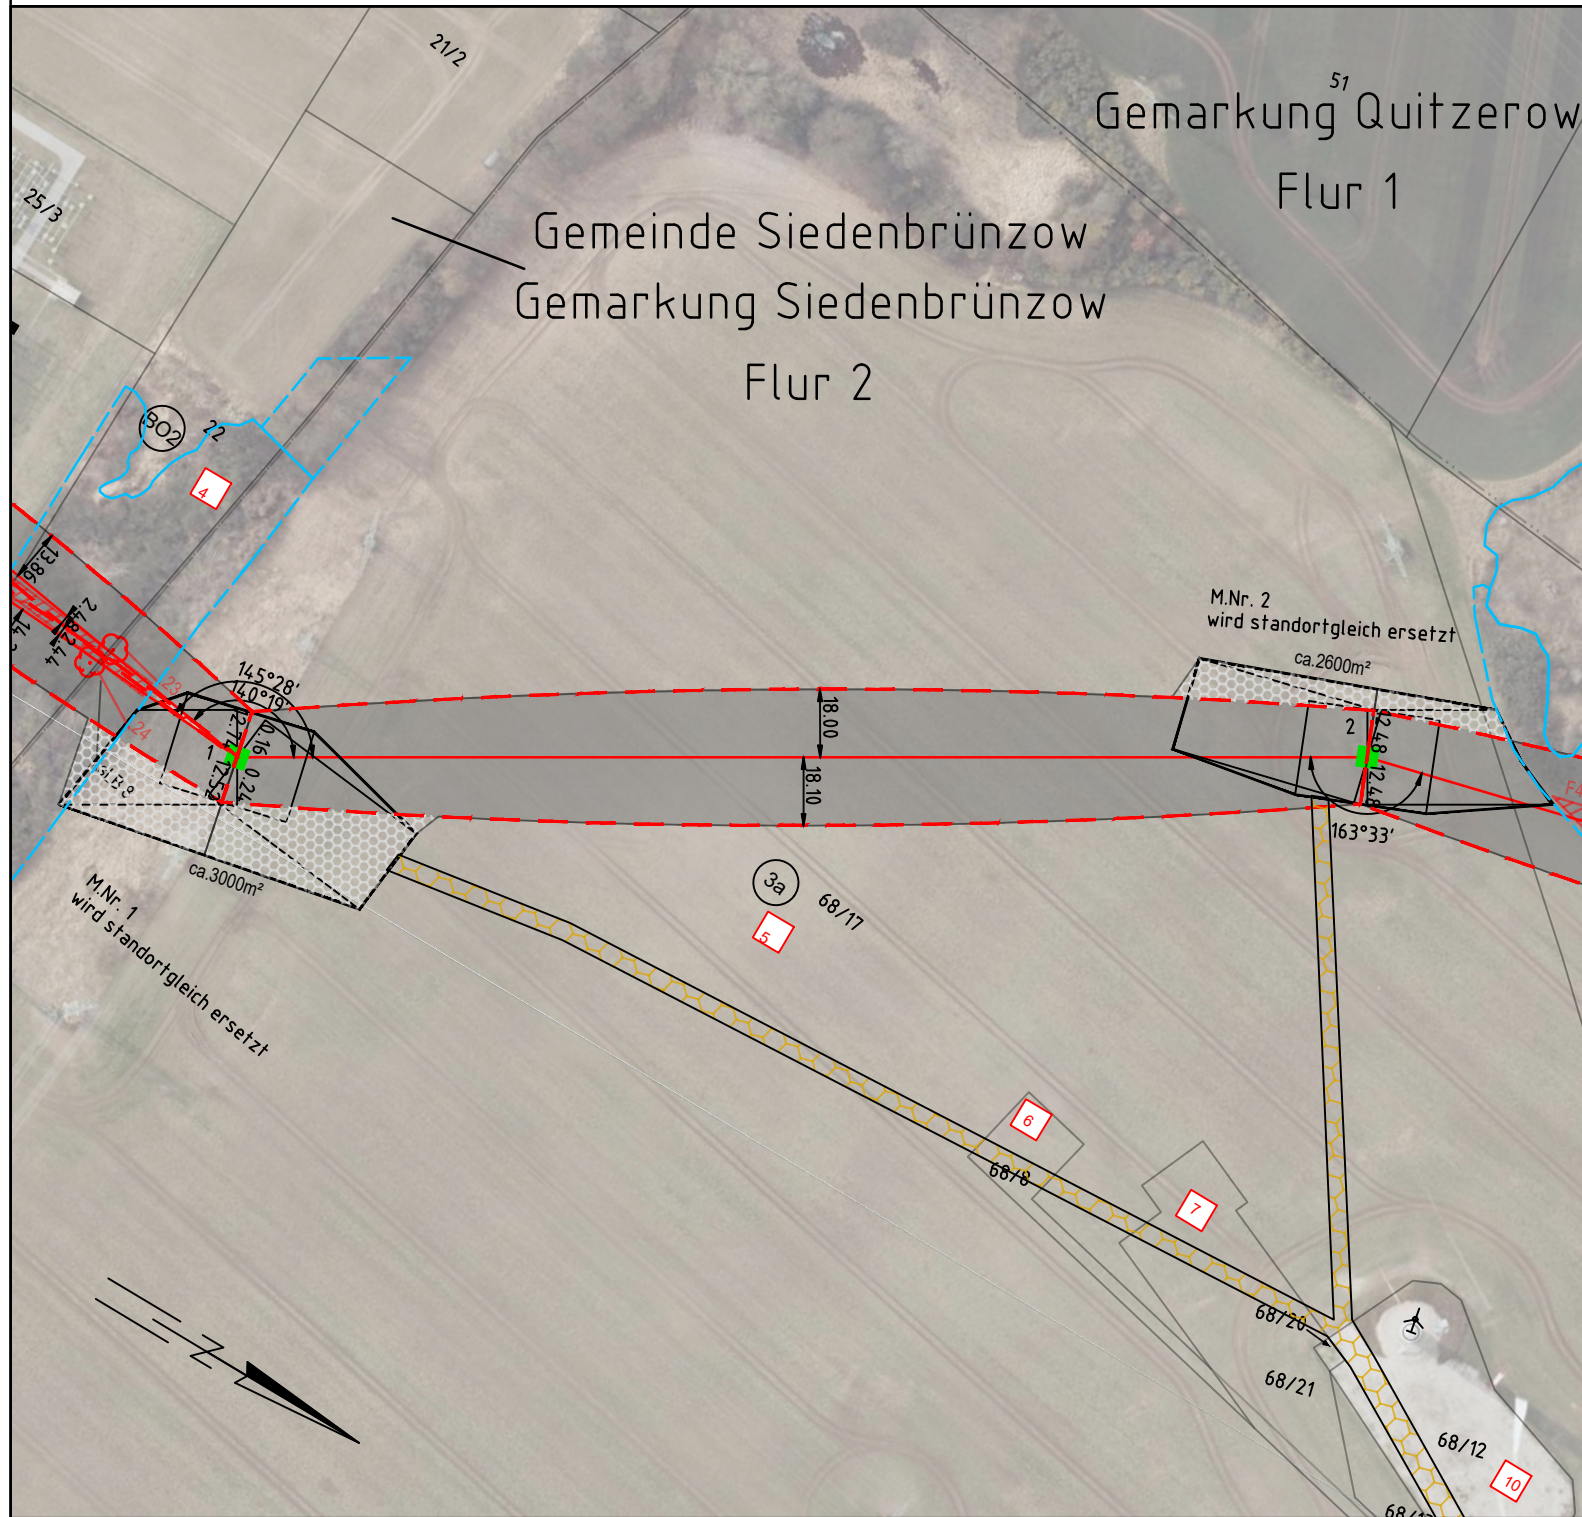

Landkreis Mecklenburgische Seenplatte  
Gemeinde Kletzin  
Gemarkung Kletzin  
Flur 2




# 110-kV Freileitung HT-0018

## Siedenbrünzow - Grimmen

Mast Nr.1 - Mast Nr. 2

### Legende:

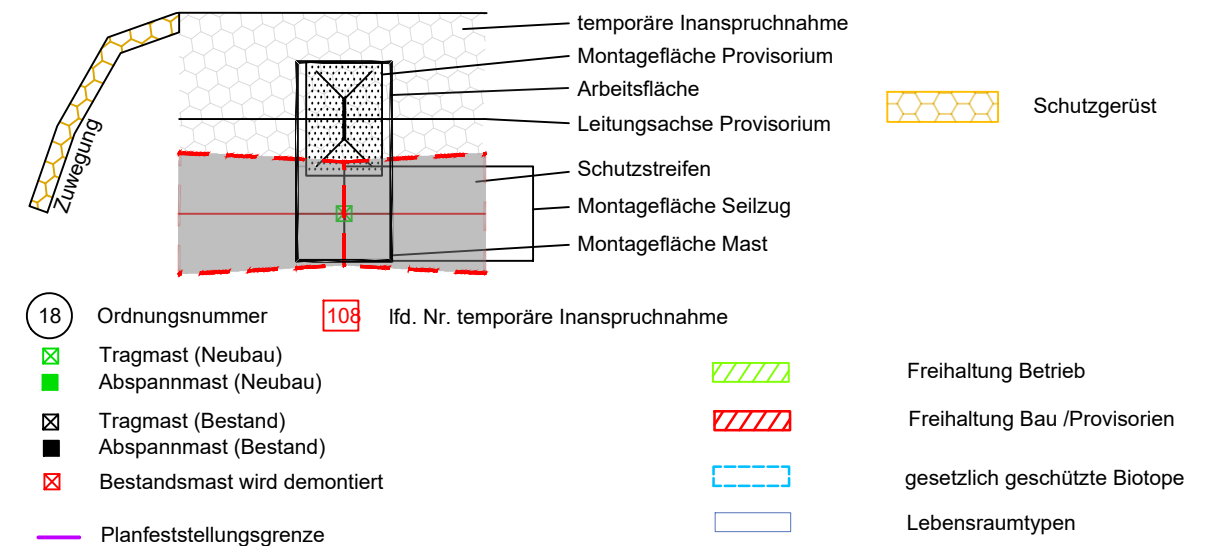

Bezugssystem Lage: ETRS89, UTM Zone 33  
Kartengrundlage: ALK, Stand 12.2023  
GeoBasis-DE/M-V, 2023

Baufirma:		Trassierfirma: 		Auftraggeber: E.DIS Netz GmbH Langewahler Straße 60 15517 Fürstenwalde/Spree	
Revision:		Trassierung:		Maßstab:	
Aufg.		Aufg.	05/2014 SPIE/Arnhold	Lageplan: Maßstab 1:2000	
Gez.		Gez.	02/2024 Brauner		
Gepr.		Gepr.	02/2024 Schmidt		
Fortführungsoriginal			Benennung:		Topografischer Baulageplan
			Bearb.		
			Gepr.		
			Datum	Name	
					Zeichnungsnummer: Topo_Bau_HT0018_0001-0002
					Blatt: 2 Blatt: 2 von 32
Zust.	Änderung	Datum	Name	Urspr.	Ers. f.: Ers. d.: