

8  
WA2-2 JE-09

-285.20-

9  
T1-4 JE-09

-285.51-

10  
T1-2 JE-09


-285.03-

11  
T1-4 JE-09



# 110-kV-Freileitung HT0018 Siedenbrünzow - Grimmen

## Mast Nr. 8 - Mast Nr. 11

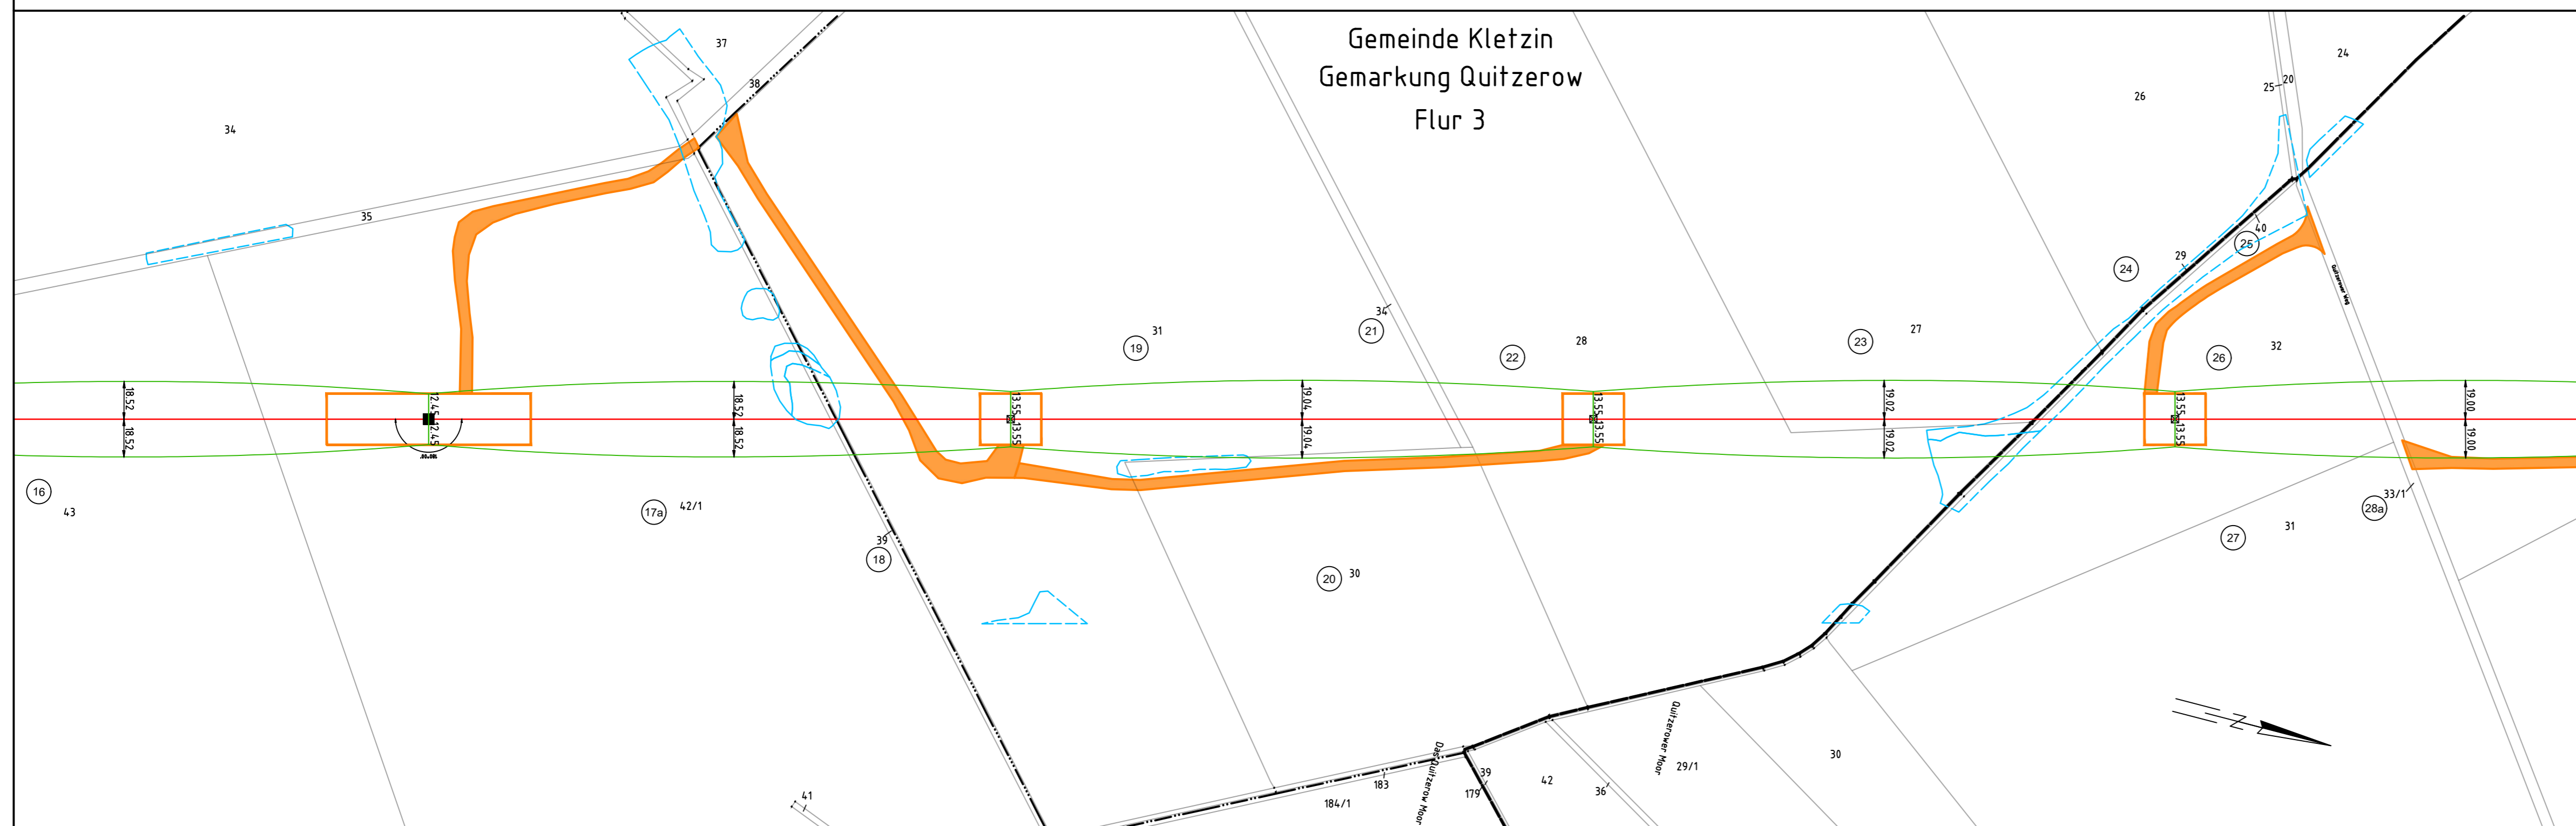

- befestigte Zuwegung (Weg / Straße)
- unbefestigte Zuwegung mit möglichem Wegebau
- schwerer Wegebau
- Arbeitsfläche (Mastmontage- / Seilzug- / Abankerungsflächen)
- gesetzlich geschütztes Biotop / Wasserschutzgebiet
- Lebensraumtypen

Gemarkung: Quitzerow Flur: 2 Mast Nr. 8  
 Gemarkung: Quitzerow Flur: 3 Mast Nr. 9 - Mast Nr. 10  
 Gemarkung: Wüstenfelde Flur: 1 Mast Nr. 11

Errichtervorschrift: DIN EN 50341-2-4:2019-09  
 Mastkopf: JE-09 (W2/E1)

Bezugssystem Lage: ETRS89, UTM Zone 33  
 Kartengrundlage: ALK, Stand 12.2023  
 © GeoBasis-DE/M-V, 2023

Landkreis Mecklenburgische Seenplatte  
 Gemeinde Kletzin  
 Gemarkung Quitzerow  
 Flur 2

Landkreis Mecklenburgische Seenplatte  
 Gemeinde Kletzin  
 Gemarkung Kletzin  
 Flur 3

Landkreis Vorpommern-Greifswald  
 Stadt Loitz  
 Gemarkung Wüstenfelde  
 Flur 1

Baufirma		Trassierungsfirma 		E.DIS Netz GmbH Langewahler Straße 60 15517 Fürstenwalde/Spree	
Revision		Trassierung		Maßstab: 1 : 2000	
Aufg.		Aufg.	05.2014	SPIE/Arnhold	
Gez.		Gez.	02.2019	SPIE/Märker	
Gepr.		Gepr.	12.2023	Makkie	
Fortführungsoriginal		Bearb.		Benennung: <b>Anfahrplan (S-Lageplan)</b>	
		Gepr.		Zeichnungsnummer: <b>AP_HT0018_0008-0011</b>	
		Datum		Blatt: 6	
		Name		Bl. 40	
Zust.		Änderung		Ers. f.:	
Datum		Name		Ers. d.:	
Urspr.		Ers. f.:		Ers. d.:	