


11 T1-4 JE-09 -284.48- 12 T1-2 JE-09 -299.79- 13 T1-2 JE-09 -260.79- 14 T1-2 JE-09 -299.65- 15 WA2-2 JE-09

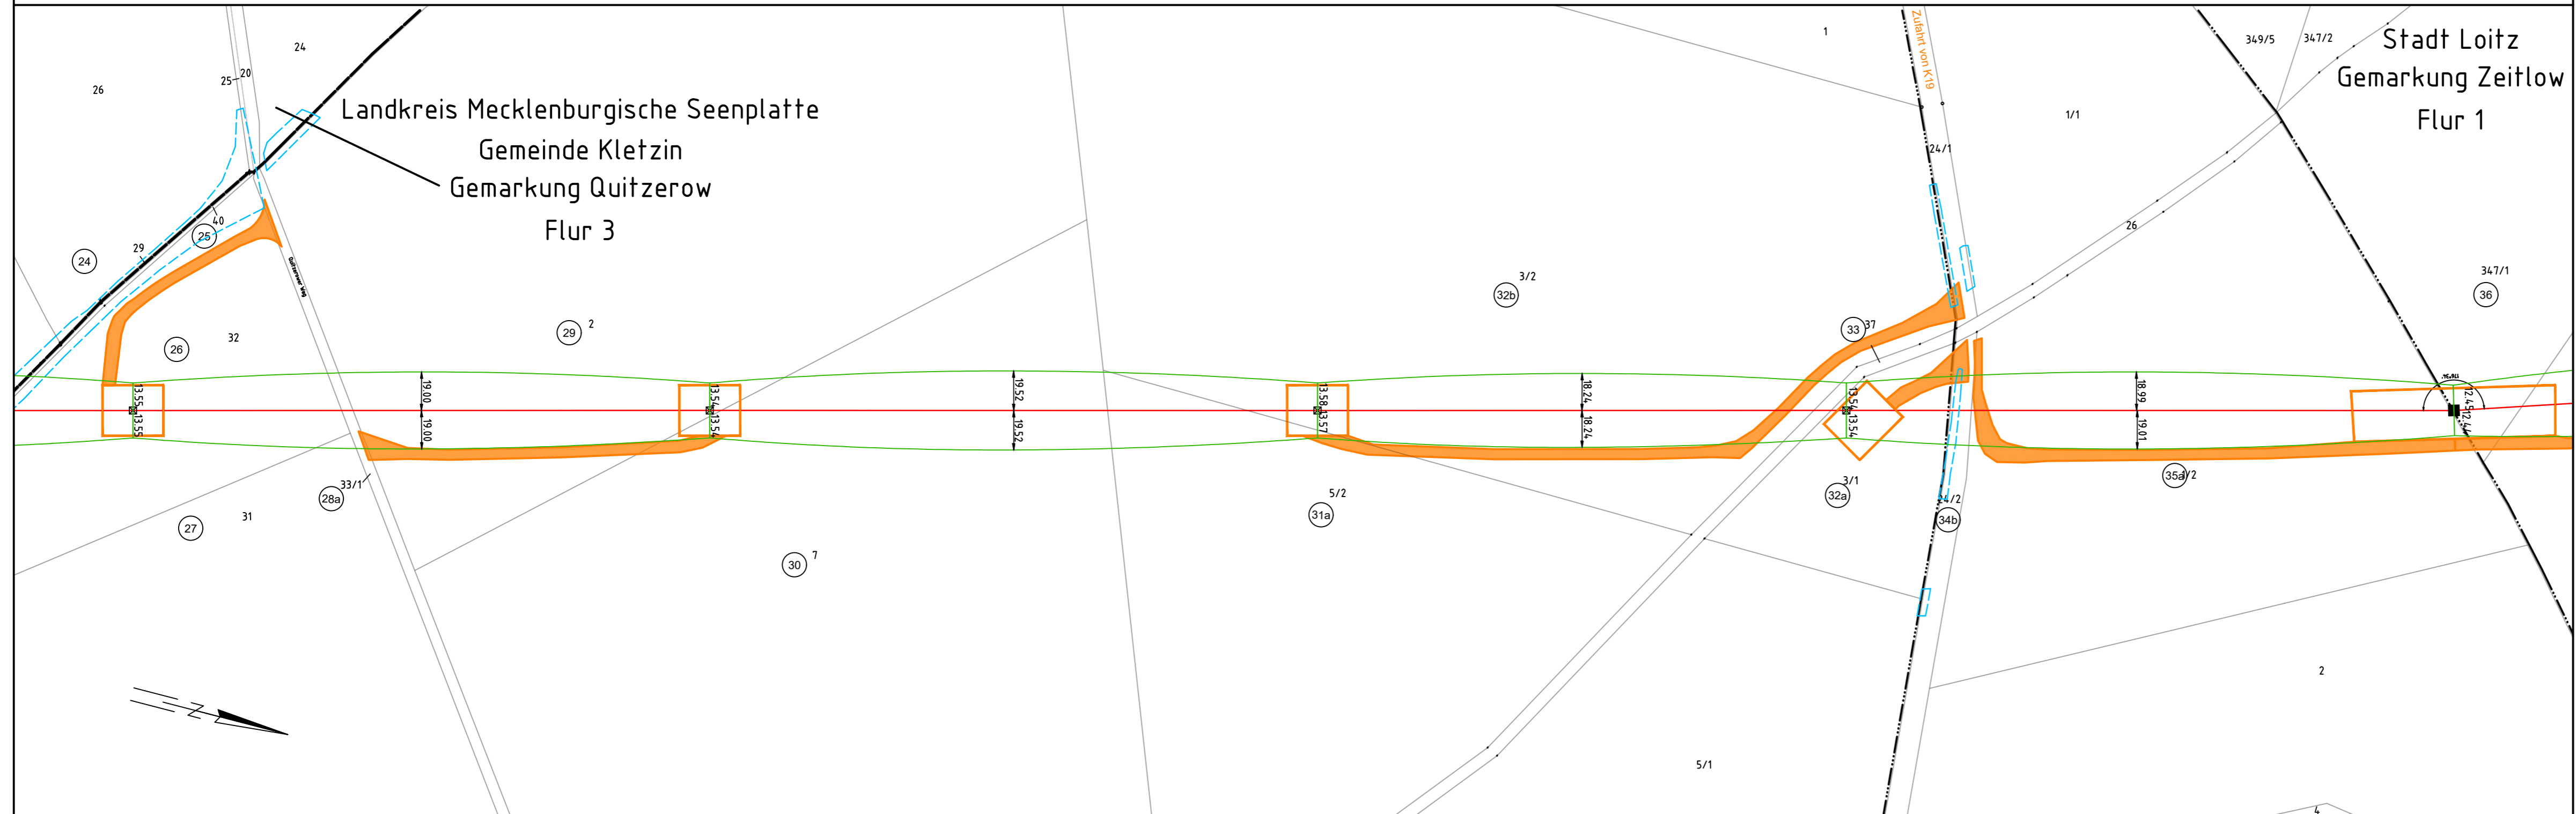

# 110-kV-Freileitung HT0018 Siedenbrünzow - Grimmen

Mast Nr. 11 - Mast Nr. 15



- befestigte Zuwegung (Weg / Straße)
- unbefestigte Zuwegung mit möglichem Wegebau
- schwerer Wegebau
- Arbeitsfläche (Mastmontage- / Seilzug- / Abankerungsflächen)
- gesetzlich geschütztes Biotop / Wasserschutzgebiet
- Lebensraumtypen

Gemarkung: Wüstenfelde Flur: 1 Mast Nr. 11 - Mast Nr. 14  
 Gemarkung: Zeitlow Flur: 1 Mast Nr. 15

Errichtervorschrift: DIN EN 50341-2-4:2019-09  
 Mastkopf: JE-09 (W2/E1)

Bezugssystem Lage: ETRS89, UTM Zone 33  
 Kartengrundlage: ALK, Stand 12.2023  
 © GeoBasis-DE/M-V, 2023

Landkreis Vorpommern-Greifswald  
 Stadt Loitz  
 Gemarkung Wüstenfelde  
 Flur 1

Landkreis Vorpommern-Greifswald  
 Stadt Loitz  
 Gemarkung Wüstenfelde  
 Flur 2

Baufirma		Trassierungsfirma 		E.DIS Netz GmbH Langewahler Straße 60 15517 Fürstenwalde/Spree	
Revision		Trassierung		Maßstab: 1 : 2000	
Aufg.		Aufg.	05.2014	SPIE/Arnhold	
Gez.		Gez.	02.2019	SPIE/Märker	
Gepr.		Gepr.	12.2023	Makkie	
Fortführungsoriginal				Benennung: <b>Anfahrplan (S-Lageplan)</b>	
		Bearb.			
		Gepr.			
		Datum			
				Zeichnungsnummer: <b>AP_HT0018_0011-0015</b>	
Zust.	Änderung	Datum	Name	Urspr.	Blatt: 7
				Ers. f.:	Bl. 40
				Ers. d.:	