

32 (alt33)  
WA2-2 JE-09

-289.98-

33 (alt34)  
T1-4 JE-09

-290.86-

34 (alt35)  
T1-2 JE-09

-280.31-

35 (alt36)  
T1-4 JE-09



# 110-kV-Freileitung HT0018 Siedenbrünzow - Grimmen


Mast Nr. 32 (alt33) - Mast Nr. 35 (alt36)

- befestigte Zuwegung (Weg / Straße)
- unbefestigte Zuwegung mit möglichem Wegebau
- schwerer Wegebau
- Arbeitsfläche (Mastmontage- / Seilzug- / Abankerungsflächen)
- gesetzlich geschütztes Biotop / Wasserschutzgebiet
- Lebensraumtypen

Gemarkung: Loitz Flur: 7 Mast Nr. 32 - Mast Nr. 35

Errichtervorschrift: DIN EN 50341-2-4:2019-09  
Mastkopf: JE-09 (W2/E1)

Bezugssystem Lage: ETRS89, UTM Zone 33  
Kartengrundlage: ALK, Stand 12.2023  
© GeoBasis-DE/M-V, 2023

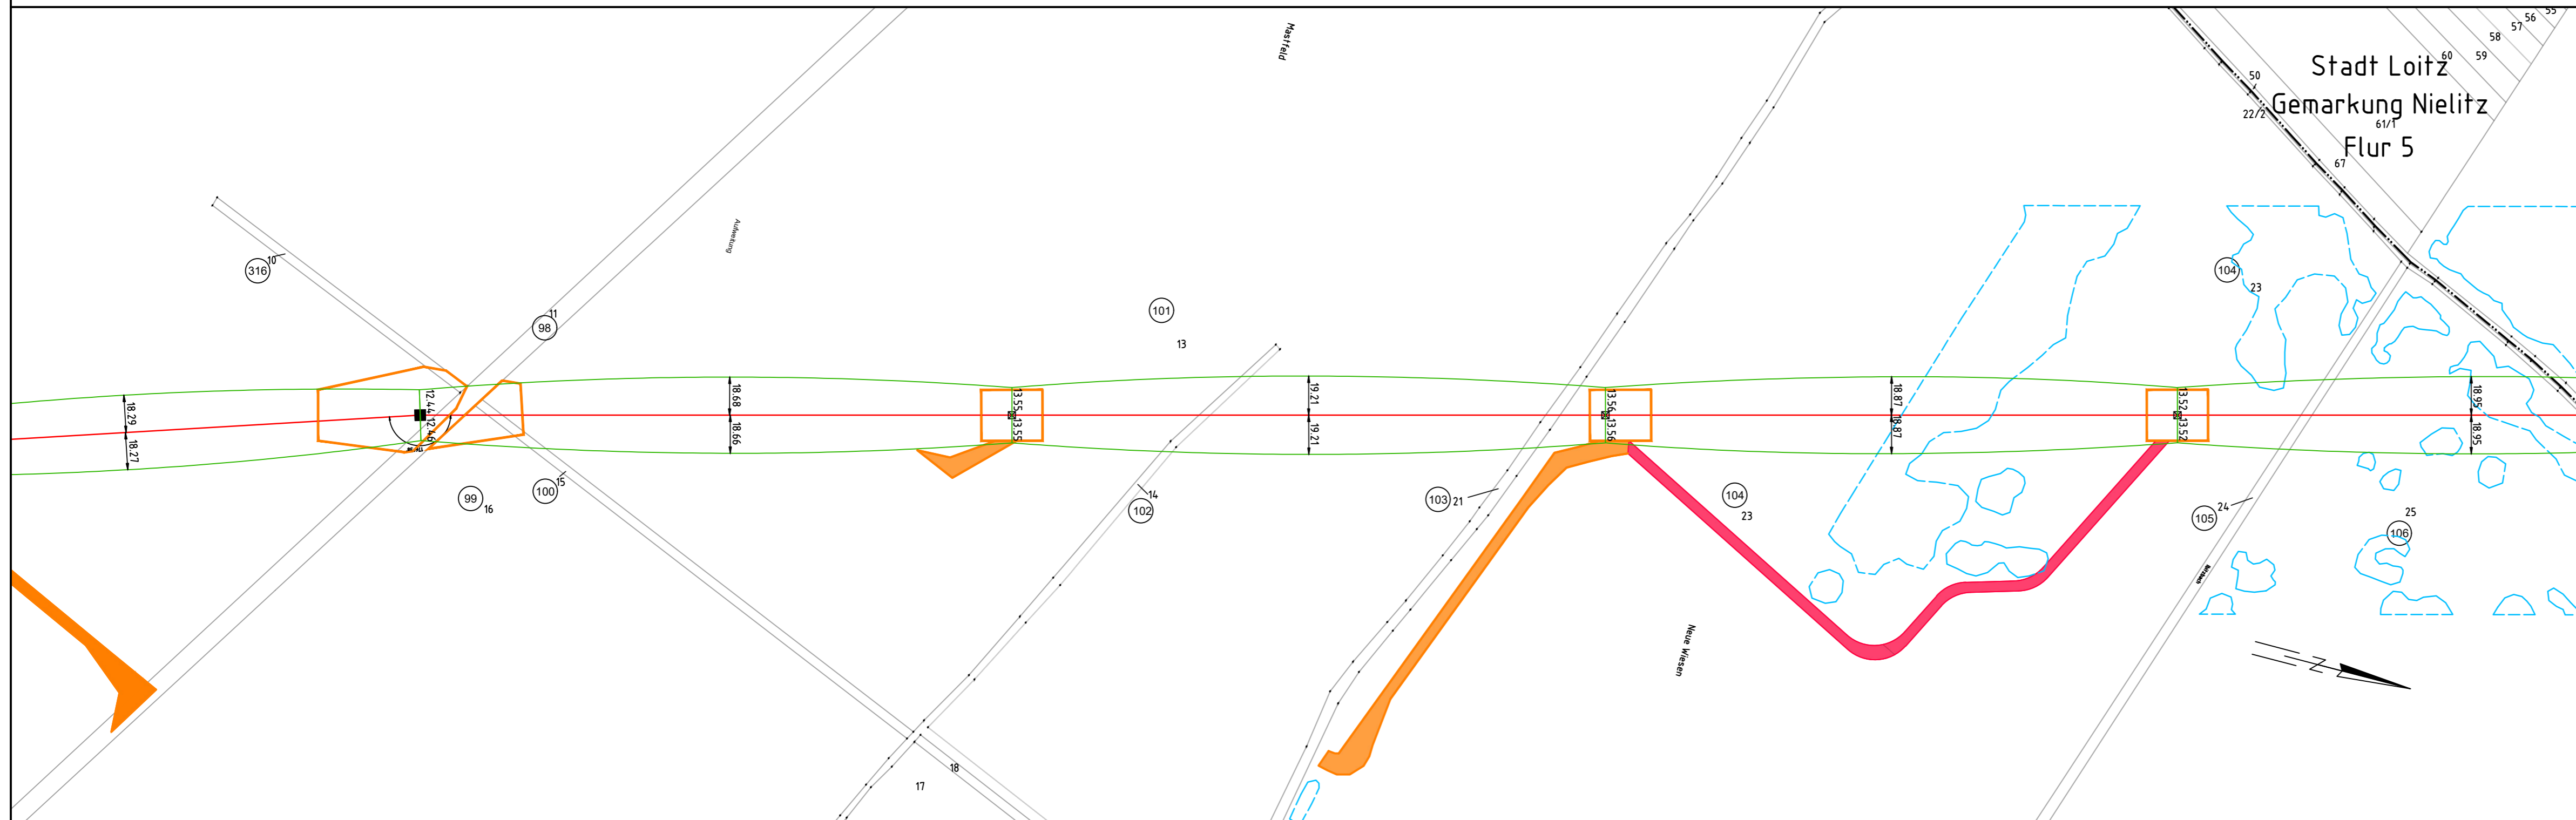

Landkreis Vorpommern-Greifswald  
Stadt Loitz  
Gemarkung Loitz  
Flur 1

Baufirma		Trassierungsfirma		E.DIS Netz GmbH Langewahler Straße 60 15517 Fürstenwalde/Spree	
				Maßstab: 1 : 2000	
Revision		Trassierung			
Aufg.		Aufg.	05.2014	SPIE/Arnhold	
Gez.		Gez.	02.2019	SPIE/Märker	
Gepr.		Gepr.	12.2023	Makkie	
Fortführungsoriginal				Benennung	
				Anfahrplan (S-Lageplan)	
				Zeichnungsnummer	
				AP_HT0018_0032-0035	
				Blatt: 14	
				Bl. 40	
ENACO		Zufahrt M 35		26.10.23	
Zust.		Änderung		Datum Name	
				Urspr.	
				Ers. f.:	
				Ers. d.:	