

35 (alt36)
T1-4 JE-09

-287.84-

36 (alt37)
T1-4 JE-09

-281.70-

37 (alt38)
T1-4 JE-09

-280.32-

38 (alt39)
T1-2 JE-09

-285.47-

39 (alt40)
T1-4 JE-09

-274.89-

40 (alt41)
WA2-2 JE-09



110-kV-Freileitung HT0018 Siedenbrünzow - Grimmen


Mast Nr. 35 (alt36) - Mast Nr. 40 (alt41)

- befestigte Zuwegung (Weg / Straße)
- unbefestigte Zuwegung mit möglichem Wegebau
- schwerer Wegebau
- Arbeitsfläche (Mastmontage- / Seilzug- / Abankerungsflächen)
- gesetzlich geschütztes Biotop / Wasserschutzgebiet
- Lebensraumtypen

Gemarkung: Loitz Flur: 1 Mast Nr. 35
 Gemarkung: Nielitz Flur: 5 Mast Nr. 36
 Gemarkung: Gülzowshof Flur: 2 Mast Nr. 37
 Gemarkung: Nielitz Flur: 4 Mast Nr. 38 - Mast Nr. 40

Errichtervorschrift: DIN EN 50341-2-4:2019-09
 Mastkopf: JE-09 (W2/E1)

Bezugssystem Lage: ETRS89, UTM Zone 33
 Kartengrundlage: ALK, Stand 12.2023
 © GeoBasis-DE/M-V, 2023

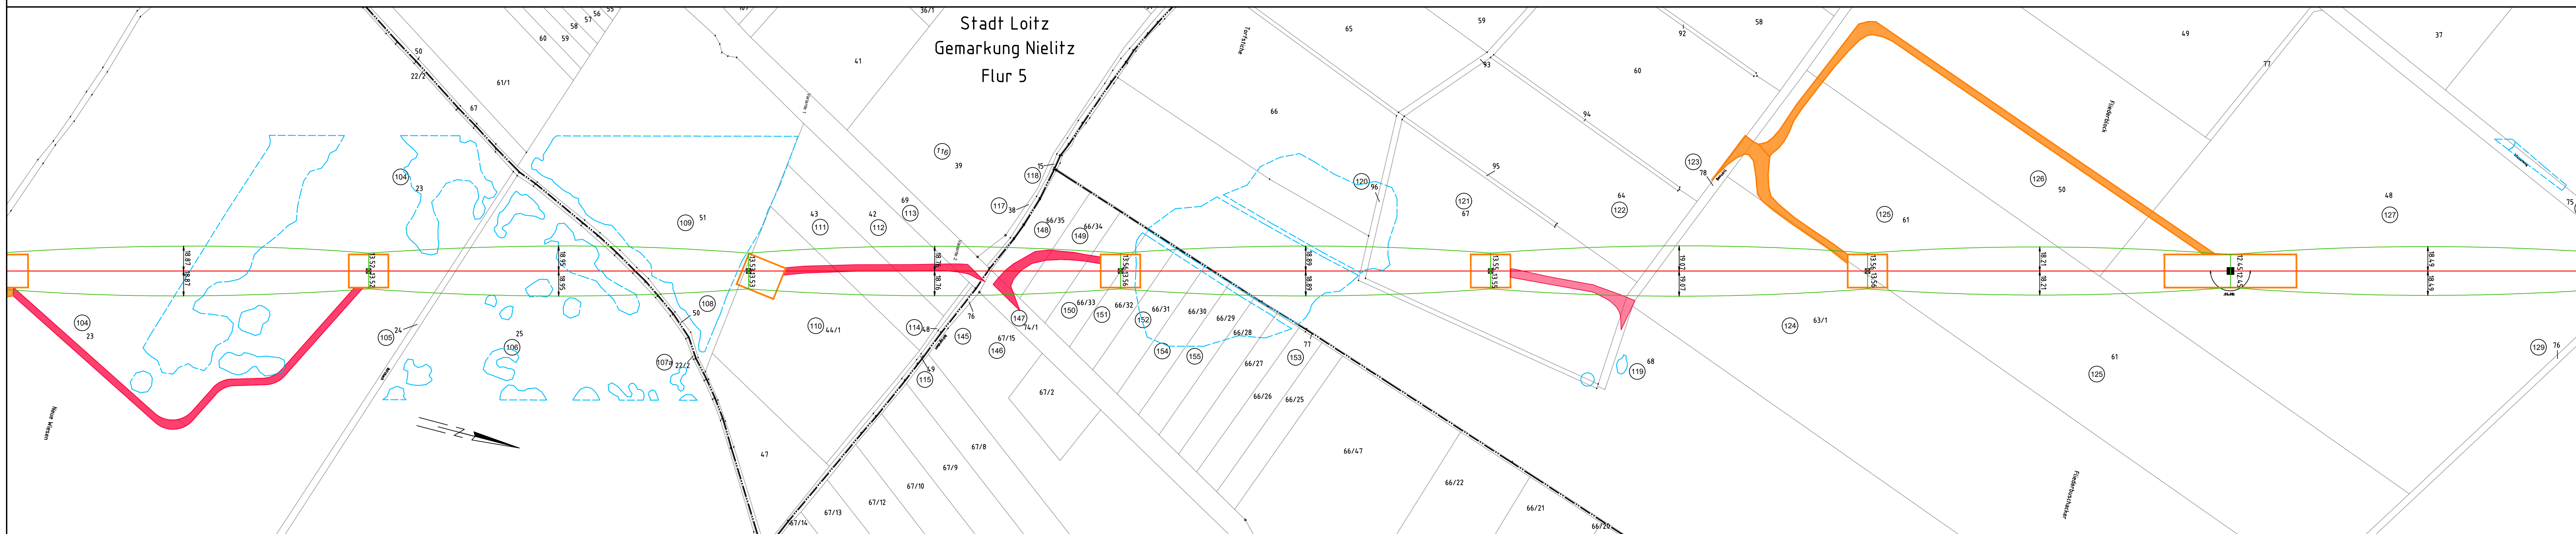

Landkreis Vorpommern-Greifswald
 Stadt Loitz
 Gemarkung Loitz
 Flur 1

Landkreis Vorpommern-Greifswald
 Stadt Loitz
 Gemarkung Gülzowshof
 Flur 2

Landkreis Vorpommern-Greifswald
 Stadt Loitz
 Gemarkung Nielitz
 Flur 4

Baufirma	Trassierungsfirma 	E.DIS Netz GmbH Langewahler Straße 60 15517 Fürstenwalde/Spree
Revision	Aufg. 05.2014 SPIE/Arnhold Gez. 02.2019 SPIE/Märker Gepr. 12.2023 Makkie	Maßstab: 1:2000
Fortführungsoriginal	Bearb. _____ Gepr. _____ Datum _____ Name _____	Benennung: Anfahrplan (S-Lageplan)
Zust.	Änderung	Zeichnungsnummer: AP_HT0018_0035-0040
Datum	Name	Urspr.
Ers. f.:	Ers. d.:	Blatt: 15 Bl. 40