


62 (alt63) -275.14- 1R (alt63a) 63 (alt64) -299.74- 64 (alt65) -295.72- 65 (alt66) -299.80- 66 (alt67)
 WA4+0 JE-09 WE2-4 JFM T1+8 JE-09 T1+0 JE-09 T1+0 JE-09 WA2-2 JE-09

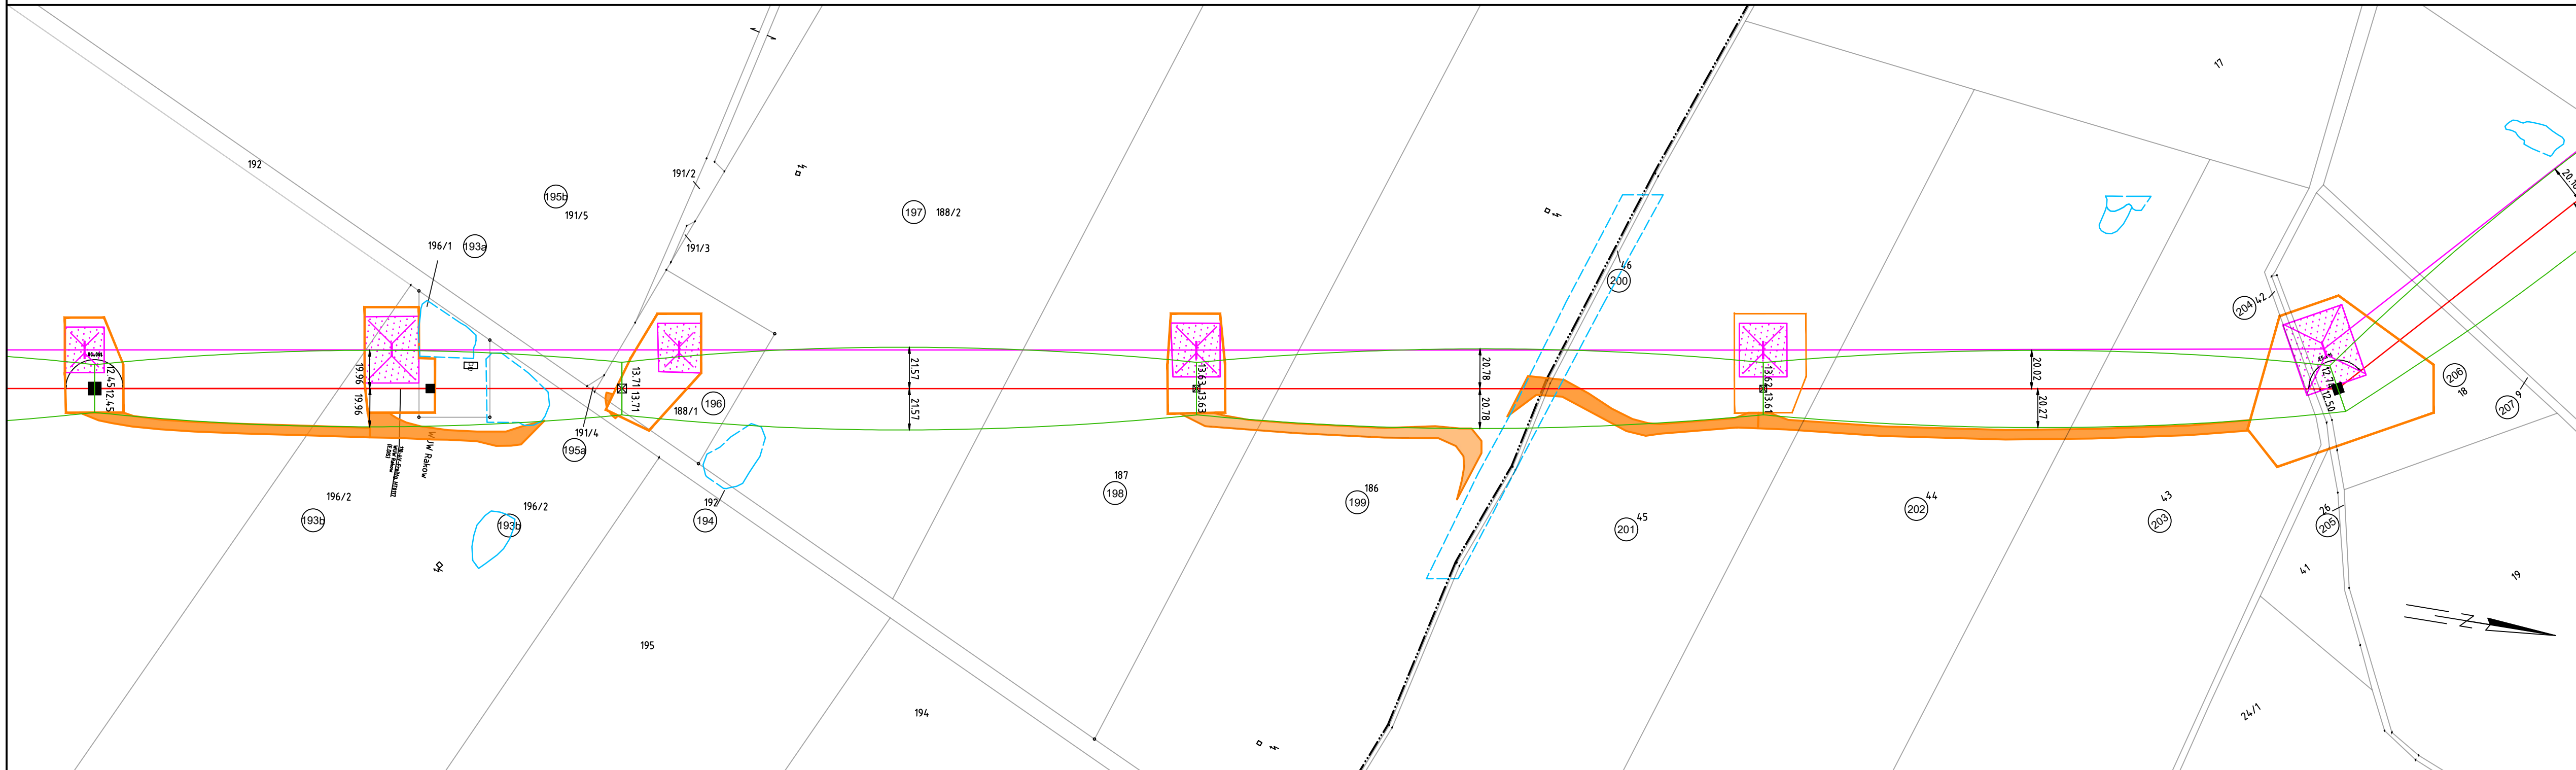

110-kV-Freileitung HT0018 Siedenbrünzow - Grimmen

Mast Nr. 62 (alt63) - Mast Nr. 66 (alt67)

- befestigte Zuwegung (Weg / Straße)
- unbefestigte Zuwegung mit möglichem Wegebau
- schwerer Wegebau
- Arbeitsfläche (Mastmontage- / Seilzug- / Abankerungsflächen)
- gesetzlich geschütztes Biotop / Wasserschutzgebiet
- Lebensraumtypen
- ✖ Provisorium mit Verankerung

Gemarkung: Grischow Flur: 1 Mast Nr. 62 - Mast Nr. 64
 Gemarkung: Boltenhagen Flur: 2 Mast Nr. 65 - Mast Nr. 66

Errichtervorschrift: DIN EN 50341-2-4:2019-09
 Mastkopf: JE-09 (W3/E2)

Bezugssystem Lage: ETRS89, UTM Zone 33
 Kartengrundlage: ALK, Stand 12.2023
 © GeoBasis-DE/M-V, 2023

Landkreis Vorpommern-Rügen
 Gemeinde Süderholz
 Gemarkung Grischow
 Flur 1

Landkreis Vorpommern-Rügen
 Gemeinde Süderholz
 Gemarkung Boltenhagen
 Flur 2

Baufirma		Trassierfirma 		E.DIS Netz GmbH Langewäher Straße 60 15517 Fürstenwalde/Spree	
Revision		Trassierung		Maßstab: 1:2000	
Aufg.		Aufg.	05.2014	SPIE/Arnhold	
Gez.		Gez.	02.2019	SPIE/Märker	
Gepr.		Gepr.	12.2023	Makkie	
Fortführungsoriginal			Benennung		<h2>Anfahrplan (S-Lageplan)</h2>
			Zeichnungsnummer		Blatt: 26 Bl. 40
			AP_HT0018_0062-0066		
Zust.	Änderung	Datum	Name	Urspr.	Ers. f.:
					Ers. d.: