

66 (alt67)
WA2-2 JE-09

-299.94-

67 (alt68)
T1+2 JE-09

-300.18-

68 (alt69)
T1-2 JE-09

-299.97-

69 (alt70)
WA4-8 JE-09



110-kV-Freileitung HT0018 Siedenbrünzow - Grimmen


Mast Nr. 66 (alt66) - Mast Nr. 69 (alt70)

- befestigte Zuwegung (Weg / Straße)
- unbefestigte Zuwegung mit möglichem Wegebau
- schwerer Wegebau
- Arbeitsfläche (Mastmontage- / Seilzug- / Abankerungsflächen)
- gesetzlich geschütztes Biotop / Wasserschutzgebiet
- Lebensraumtypen
- ✳ Provisorium mit Verankerung

Gemarkung: Boltenhagen Flur: 2 Mast Nr. 66 - Mast Nr. 68
Gemarkung: Dönnie Flur: 1 Mast Nr. 69

Errichtervorschrift: DIN EN 50341-2-4:2019-09
Mastkopf: JE-09 (W3/E2)

Bezugssystem Lage: ETRS89, UTM Zone 33
Kartengrundlage: ALK, Stand 12.2023
© GeoBasis-DE/M-V, 2023

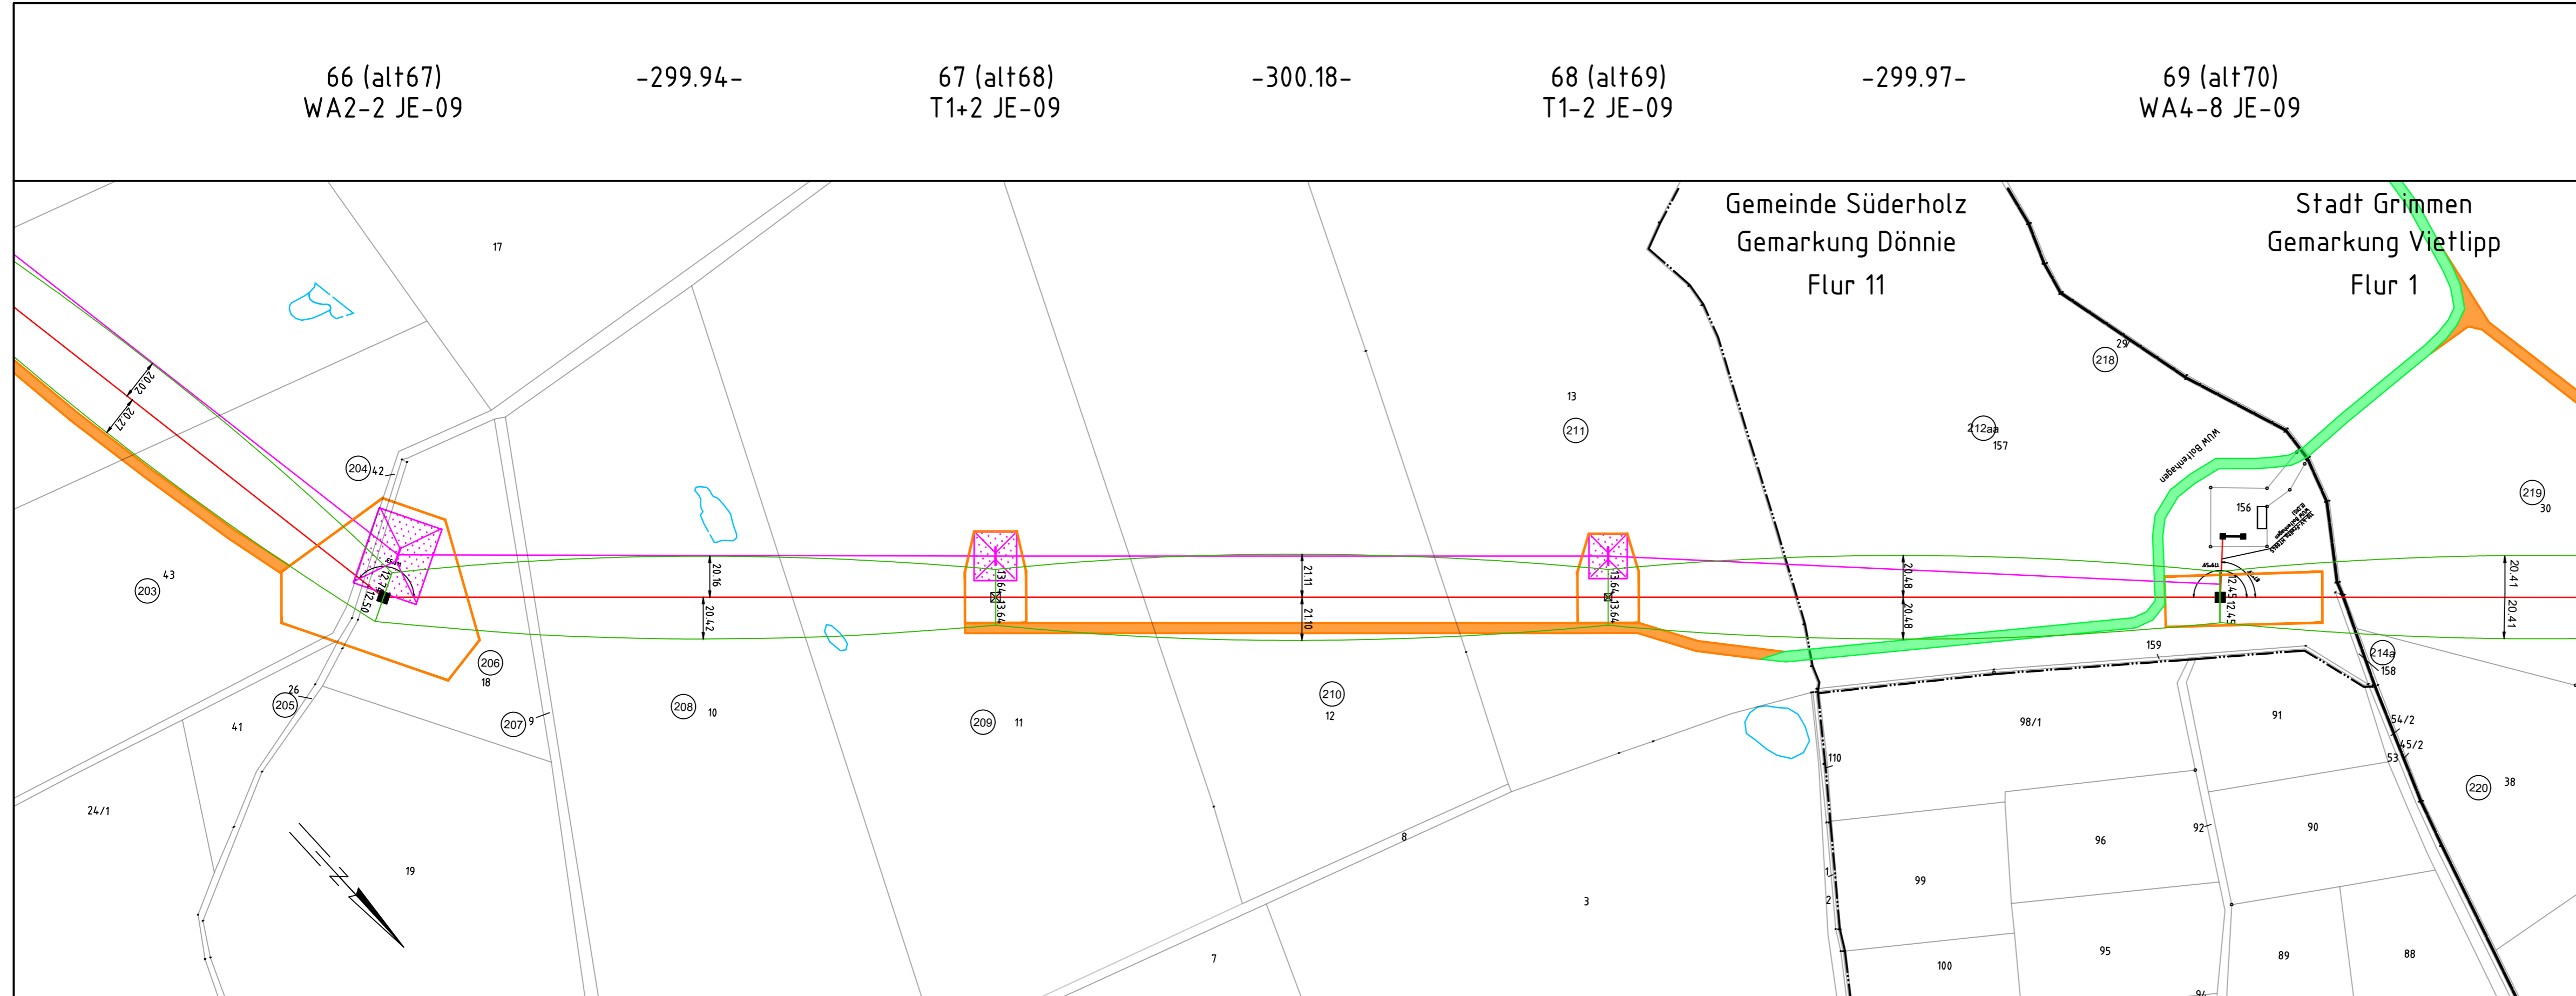

Landkreis Vorpommern-Rügen
Gemeinde Süderholz
Gemarkung Boltenhagen
Flur 2

Landkreis Vorpommern-Rügen
Gemeinde Süderholz
Gemarkung Klevenow
Flur 1

Baufirma		Trassierungsfirma 		E.DIS Netz GmbH Langewahler Straße 60 15517 Fürstenwalde/Spree	
Revision		Trassierung		Maßstab: 1 : 2000	
Aufg.		Aufg.	05.2014	SPIE/Arnhold	
Gez.		Gez.	02.2019	SPIE/Märker	
Gepr.		Gepr.	12.2023	Makkie	
Fortführungsoriginal				Benennung: Anfahrplan (S-Lageplan)	
		Bearb.			
		Gepr.			
		Datum			
		Name			
				Zeichnungsnummer: AP_HT0018_0066-0069	
ENACO Zufahrt M 67-69		11.2023	Sch	Blatt: 27	
Zust.	Änderung	Datum	Name	Urspr.	Bl. 40
				Ers. f.:	Ers. d.: