


69 (alt70) -300.22- 70 (alt71) -299.99- 71 (alt72) -299.97- 72 (alt73) -302.26- 73 (alt74)
 WA4-8 JE-09 T1-2 JE-09 T1+0 JE-09 WA3+10 JE-09 WA3+12 JE-09

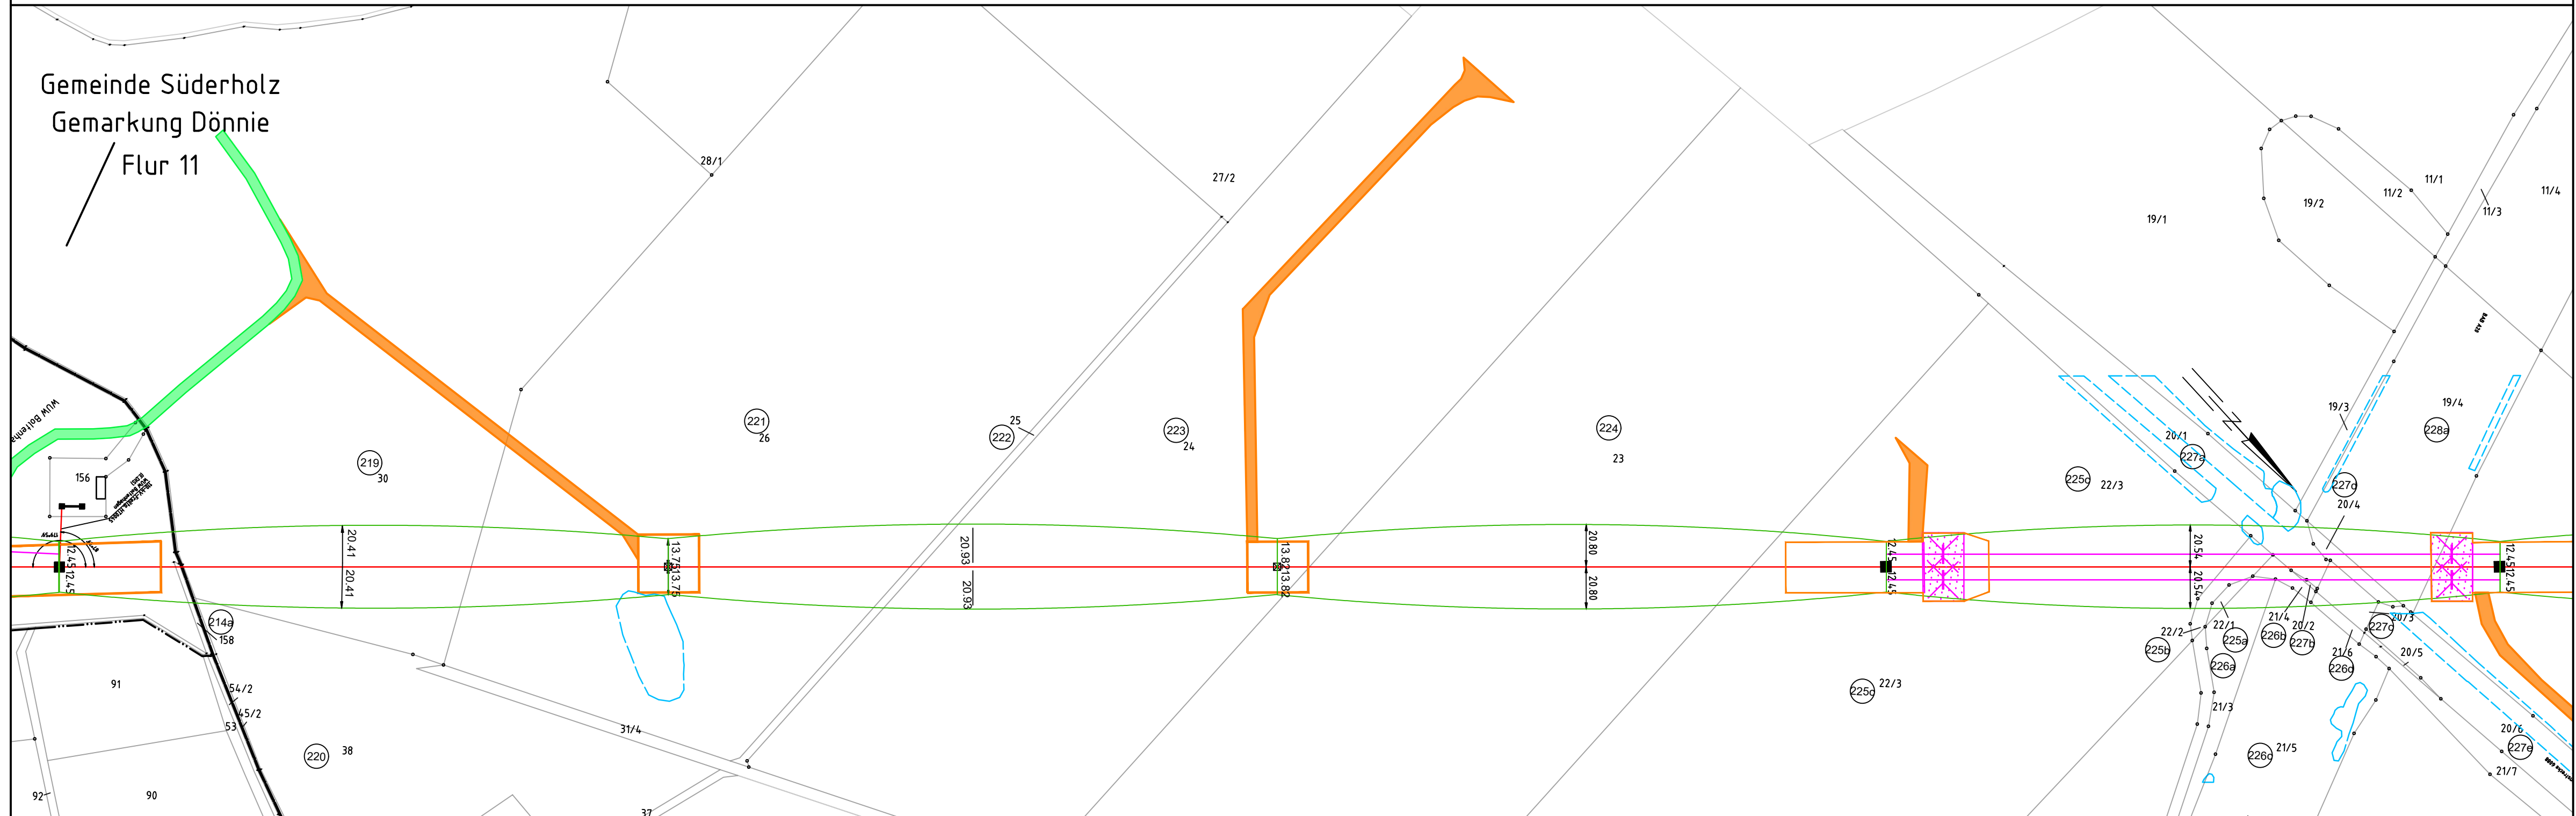

Landkreis Vorpommern-Rügen
 Gemeinde Süderholz
 Gemarkung Klevenow
 Flur 1

Landkreis Vorpommern-Rügen
 Stadt Grimmen
 Gemarkung Vietlipp
 Flur 1



110-kV-Freileitung HT0018 Siedenbrünzow - Grimmen

Mast Nr. 69 (alt70) - Mast Nr. 73 (alt74)

- befestigte Zuwegung (Weg / Straße)
- unbefestigte Zuwegung mit möglichem Wegebau
- schwerer Wegebau
- Arbeitsfläche (Mastmontage- / Seilzug- / Abankerungsflächen)
- gesetzlich geschütztes Biotop / Wasserschutzgebiet
- Lebensraumtypen
- ✖ Provisorium mit Verankerung

Gemarkung: Dönnie Flur: 1 Mast Nr. 69
 Gemarkung: Vietlipp Flur: 1 Mast Nr. 70 - Mast Nr. 73

Errichtervorschrift: DIN EN 50341-2-4:2019-09
 Mastkopf: JE-09 (W3/E2)

Bezugssystem Lage: ETRS89, UTM Zone 33
 Kartengrundlage: ALK, Stand 12.2023
 © GeoBasis-DE/M-V, 2023

Baufirma		Trassierungsfirma		E.DIS Netz GmbH Langewahler Straße 60 15517 Fürstenwalde/Spree	
				Maßstab: 1 : 2000	
Revision	Aufg.	05.2014	SPIE/Arnhold		
	Gez.	02.2019	SPIE/Märker		
	Gepr.	12.2023	Makkie		
Fortführungsoriginal			Benennung		<h2>Anfahrplan (S-Lageplan)</h2>
			Zeichnungsnummer		Blatt: 29 Bl. 40
			AP_HT0018_0069-0073_Zusatz		
ENACOP	Provisorium M 72-73	11.2023	Sch		
Zust.	Änderung	Datum	Name	Urspr.	Ers. f.:
					Ers. d.: