

92 (alt93)
WA2-2 JE-09

-287.25-

93 (alt94)
WA2+14 JE-09

-308.00-

94 (alt95)
WA2+14 JE-09

-231.24-

95 (alt96)
WE1-2 JE-09



110-kV-Freileitung HT0018 Siedenbrünzow - Grimmen


Mast Nr. 92 (alt93) - Mast Nr. 95(alt96)

- befestigte Zuwegung (Weg / Straße)
- unbefestigte Zuwegung mit möglichem Wegebau
- schwerer Wegebau
- Arbeitsfläche (Mastmontage- / Seilzug- / Abankerungsflächen)
- gesetzlich geschütztes Biotop / Wasserschutzgebiet
- Lebensraumtypen
- ✖ Provisorium mit Verankerung

Gemarkung: Holthof Flur: 1 Mast Nr. 92 - Mast Nr. 93
 Gemarkung: Grimmen Flur: 2 Mast Nr. 94 - Mast Nr. 95

Errichtervorschrift: DIN EN 50341-2-4:2019-09
 Mastkopf: JE-09 (W3/E2)

Bezugssystem Lage: ETRS89, UTM Zone 33
 Kartengrundlage: ALK, Stand 12.2023
 © GeoBasis-DE/M-V, 2023

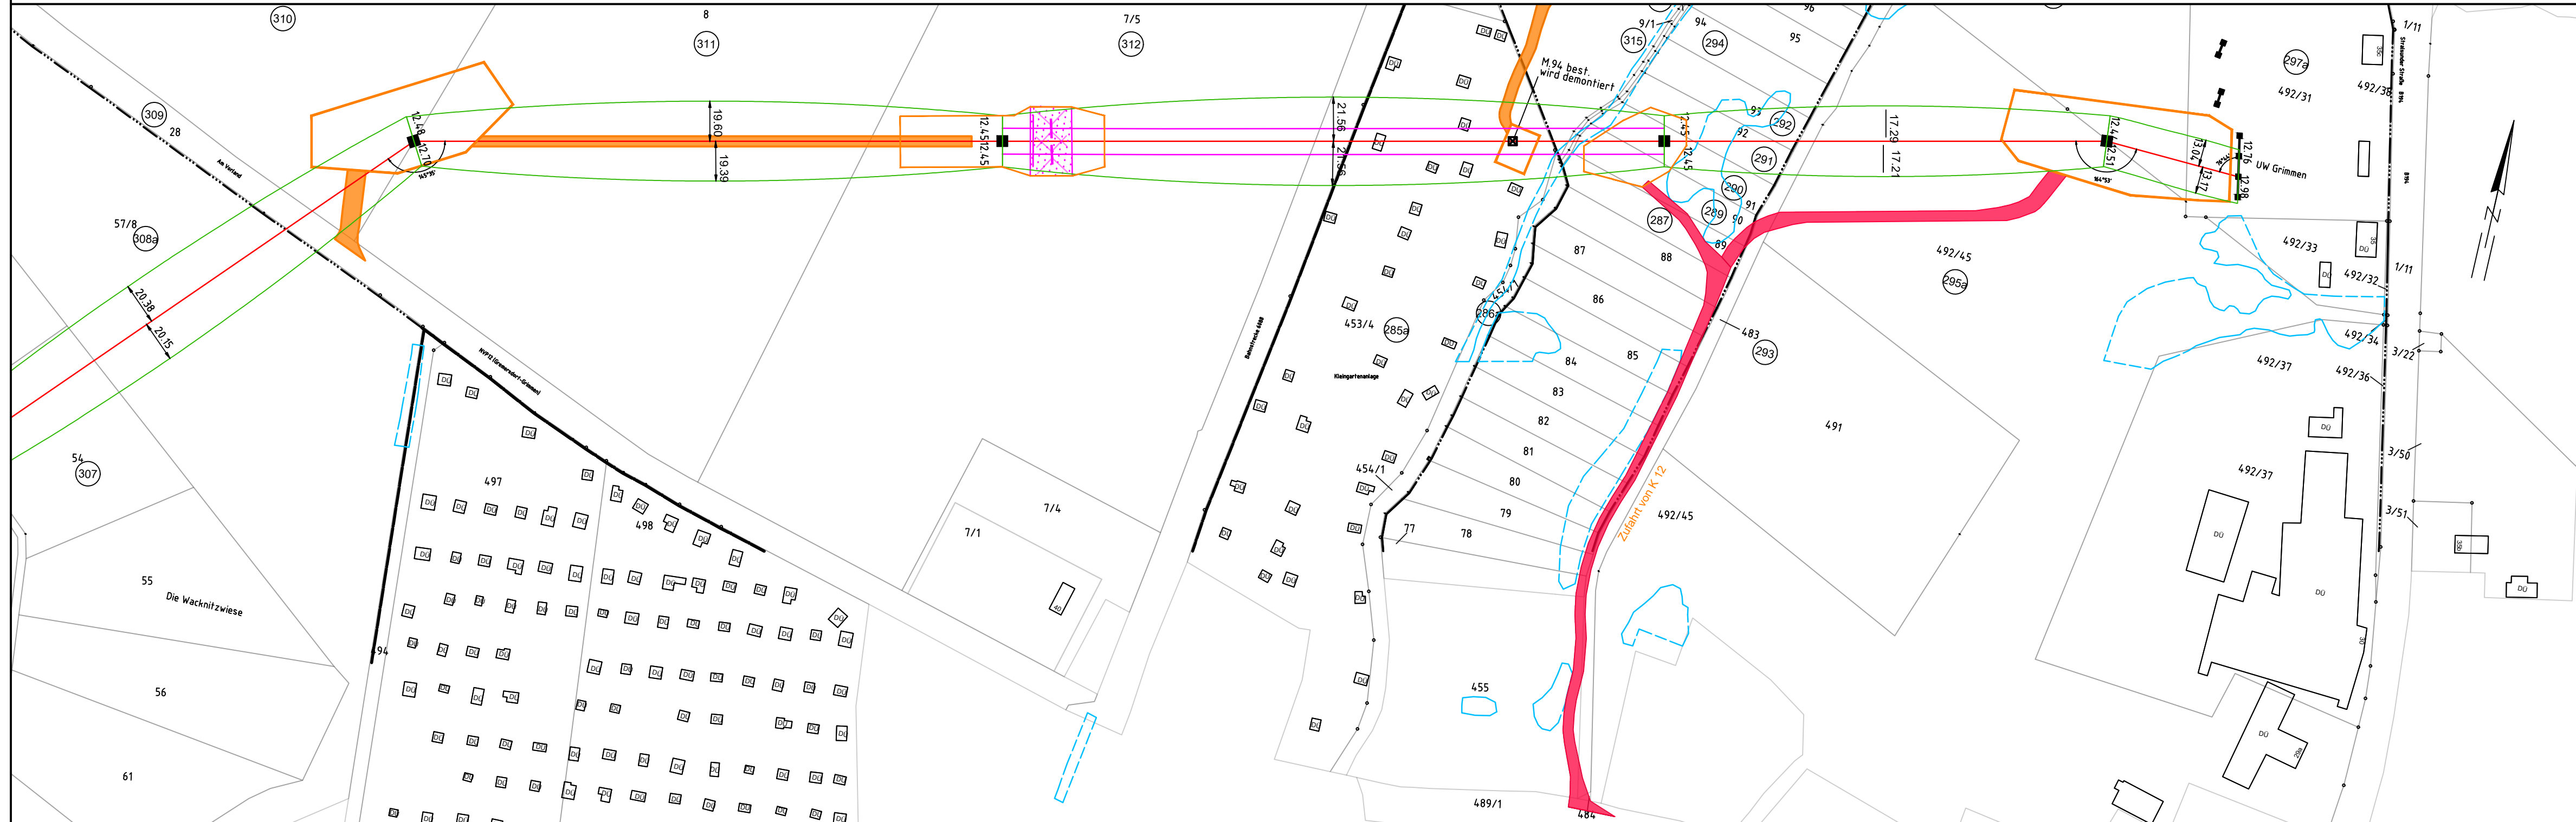

Landkreis Vorpommern-Rügen
Gemeinde Splietsdorf
Gemarkung Holthof
Flur 2

Landkreis Vorpommern-Rügen
Stadt Grimmen
Gemarkung Grimmen
Flur 2

Landkreis Vorpommern-Rügen
Gemeinde Splietsdorf
Gemarkung Holthof
Flur 1

Landkreis Vorpommern-Rügen
Stadt Grimmen
Gemarkung Grimmen
Flur 2

Landkreis Vorpommern-Rügen
Stadt Grimmen
Gemarkung Grimmen
Flur 2

Baufirma		Trassierungsfirma 		E.DIS Netz GmbH Langewahler Straße 60 15517 Fürstenwalde/Spree	
Revision		Trassierung		Maßstab: 1 : 2000	
Aufg.		Aufg.	05.2014	SPIE/Arnhold	
Gez.		Gez.	02.2019	SPIE/Märker	
Gepr.		Gepr.	12.2023	Makkie	
Fortführungsoriginal			Benennung		<h2>Anfahrplan (S-Lageplan)</h2>
			Bearb.		
			Gepr.		
			Datum	Name	
					Zeichnungsnummer
					AP_HT0018_0092-0095_Zusatz
					Blatt: 38
					Bl. 40
ENACOProvisorium M 93-94		11.2023	Sch		
Zust.	Änderung	Datum	Name	Urspr.	
				Ers. f.:	Ers. d.: