


-269.78- 19 T1-4 JE-09 -269.85- 20 WA6+2 JD-10-21 -259.15- 21n Tw1-24.14 JD-19-21 -417.65- 22n Tw1-24 JD-19-21 -381.04- 23n WA6+8 JD-10-21 -366.08-

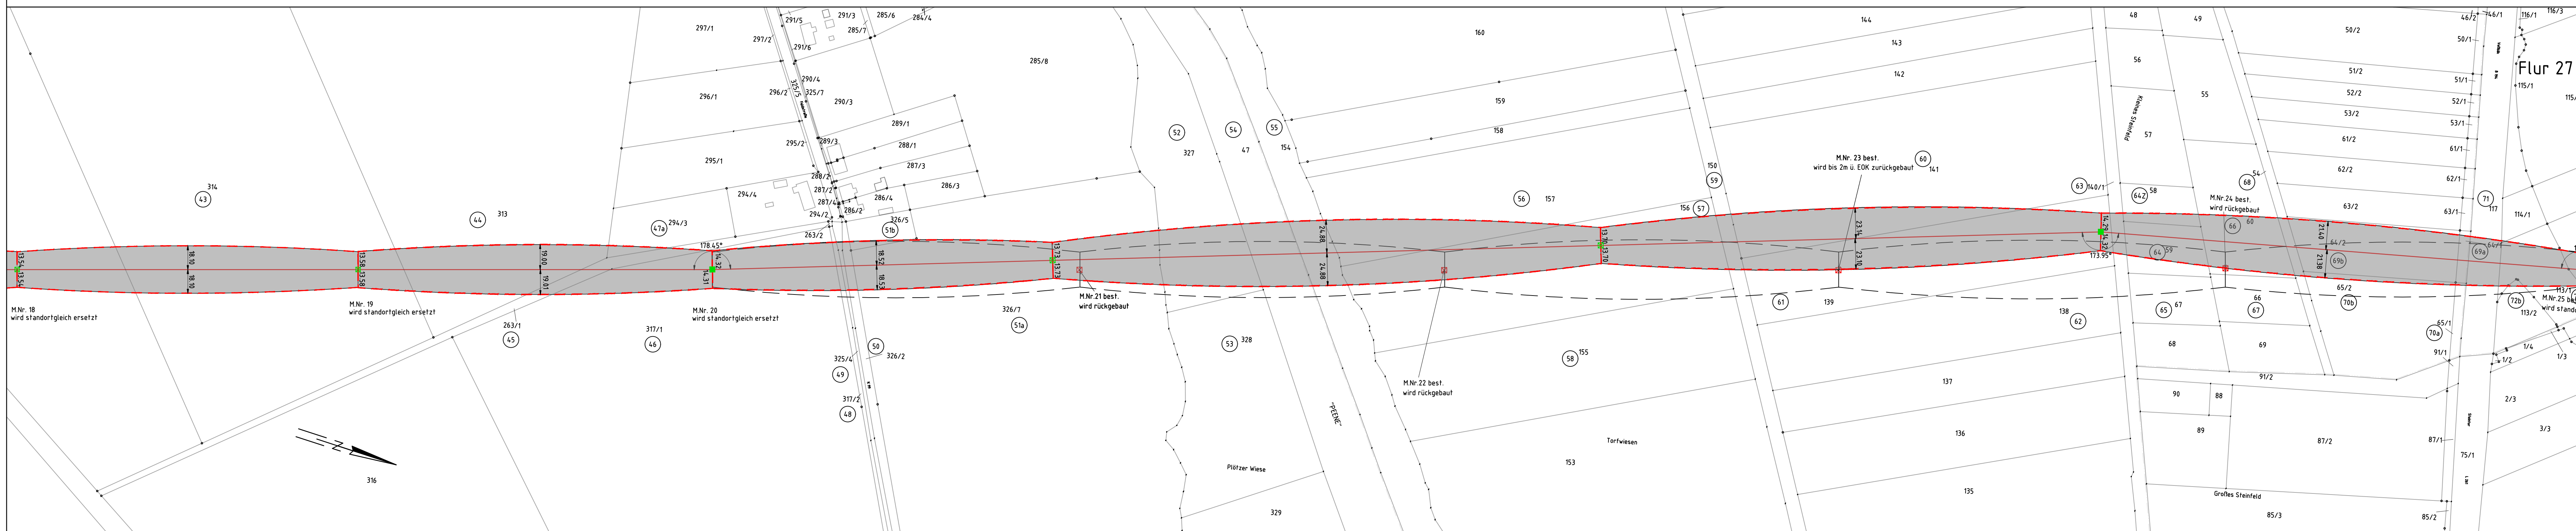


110-kV Freileitung HT-0018 Siedenbrünzow - Grimmen

Mast Nr.19 - Mast Nr.23n

Gemarkung: Zeitlow Flur 1 Mast Nr. 19, 20, 21n
Gemarkung: Loitz Flur 6 Mast Nr. 22n, 23n

- ⊙ Ordnungsnummer
- ⊠ Tragmast (Neubau)
- ⊠ Abspannmast (Neubau)
- ⊠ Bestandsmast wird demontiert
- ⊠ Tragmast (Bestand)
- ⊠ Abspannmast (Bestand)

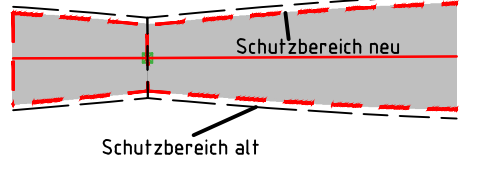

Bezugssystem Lage: ETRS89, UTM Zone 33
Kartengrundlage: ALK, Stand 12.2023
GeoBasis-DE/M-V, 2023

Baufirma:	Trassierungsfirma:	Auftraggeber: E.DIS Netz GmbH Langewahler Straße 60 15517 Fürstenwalde/Spree
-----------	--------------------	--

Revision:	Trassierung:	Maßstab:
Aufg.:	Aufg. 05/2014 SPIE/Arnhold	Lageplan: Maßstab 1:2000
Gez.:	Gez. 02/2024 Brauner	
Gepr.:	Gepr. 02/2024 Schmidt	

Fortführungsoriginal	Bearb.:	Benennung: Rechtserwerbsplan
	Gepr.:	
	Datum:	
	Name:	

		Zeichnungsnummer: REP_HT0018_0019-0023n	Blatt: 8
Zust.:	Änderung	Ers. f.:	Blatt: 8 von 30
Datum	Name	Urspr.	Ers. d.:

Landkreis Vorpommern-Greifswald
Stadt Loitz
Gemarkung Zeitlow
Flur 1

Landkreis Vorpommern-Greifswald
Stadt Loitz
Gemarkung Loitz
Flur 6

Landkreis Vorpommern-Greifswald
Stadt Loitz
Gemarkung Loitz
Flur 26