


Portal -111.67- 1
WE1-2 JE-09

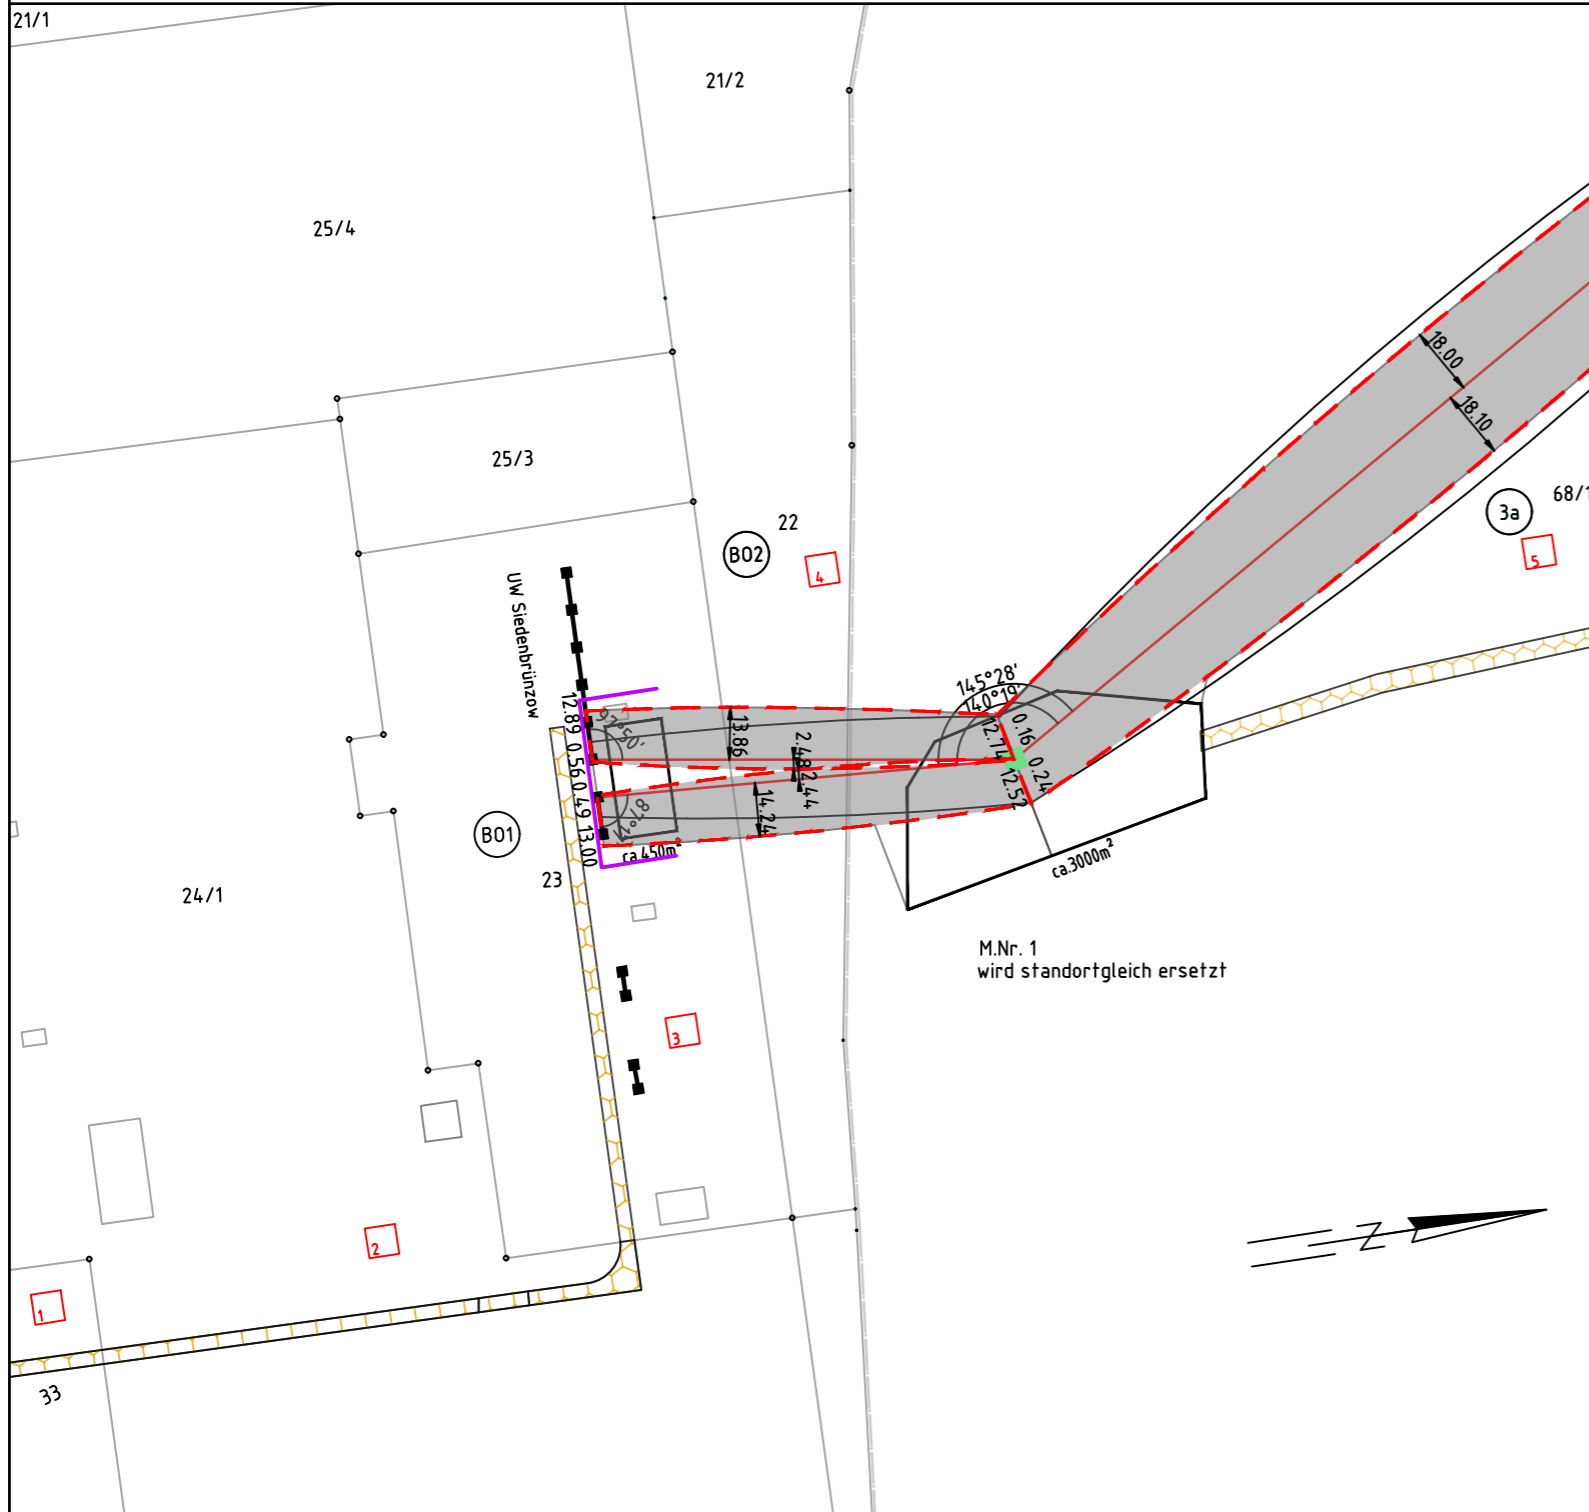

110-kV Freileitung HT-0018

Siedenbrünzow - Grimmen

Portal - Mast Nr.1

Legende:

18	Ordnungsnummer	108	lfd. Nr. temporäre Inanspruchnahme		Schutzgerüst
	Tragmast (Neubau)		Tragmast (Bestand)		
	Abspannmast (Neubau)		Abspannmast (Bestand)		
	Bestandsmast wird demontiert				
	Planfeststellungsgrenze				

Bezugssystem Lage: ETRS89, UTM Zone 33
Kartengrundlage: ALK, Stand 12.2023
GeoBasis-DE/M-V 2023

Baufirma:		Trassierungsfirma: 		Auftraggeber: E.DIS Netz GmbH Langewahler Straße 60 15517 Fürstenwalde/Spree	
Revision:		Trassierung:		Maßstab:	
Aufg.		Aufg.	05/2014 SPIE/Arnhold	Lageplan: Maßstab 1:2000	
Gez.		Gez.	02/2024 Brauner		
Gepr.		Gepr.	02/2024 Schmidt		
Fortführungsoriginal			Benennung:		Rechtserwerbsplan Zuwegung
			Bearb.		
			Gepr.		
			Datum	Name	
					Zeichnungsnummer: REP_Z_HT0018_0000-0001
Zust.	Änderung	Datum	Name	Urspr.	Blatt: 1 Blatt: 1 von 32
				Ers. f.:	Ers. d.:

Landkreis Mecklenburgische Seenplatte
Gemeinde Siedenbrünzow
Gemarkung Siedenbrünzow
Flur 2

Gemeinde Kletzin
Gemarkung Kletzin
Flur 2