


2  
WA2-2 JE-09

-284.97-

3  
WA2-2 JE-09

Gemarkung Quitzerow  
Flur 1 (5) 50

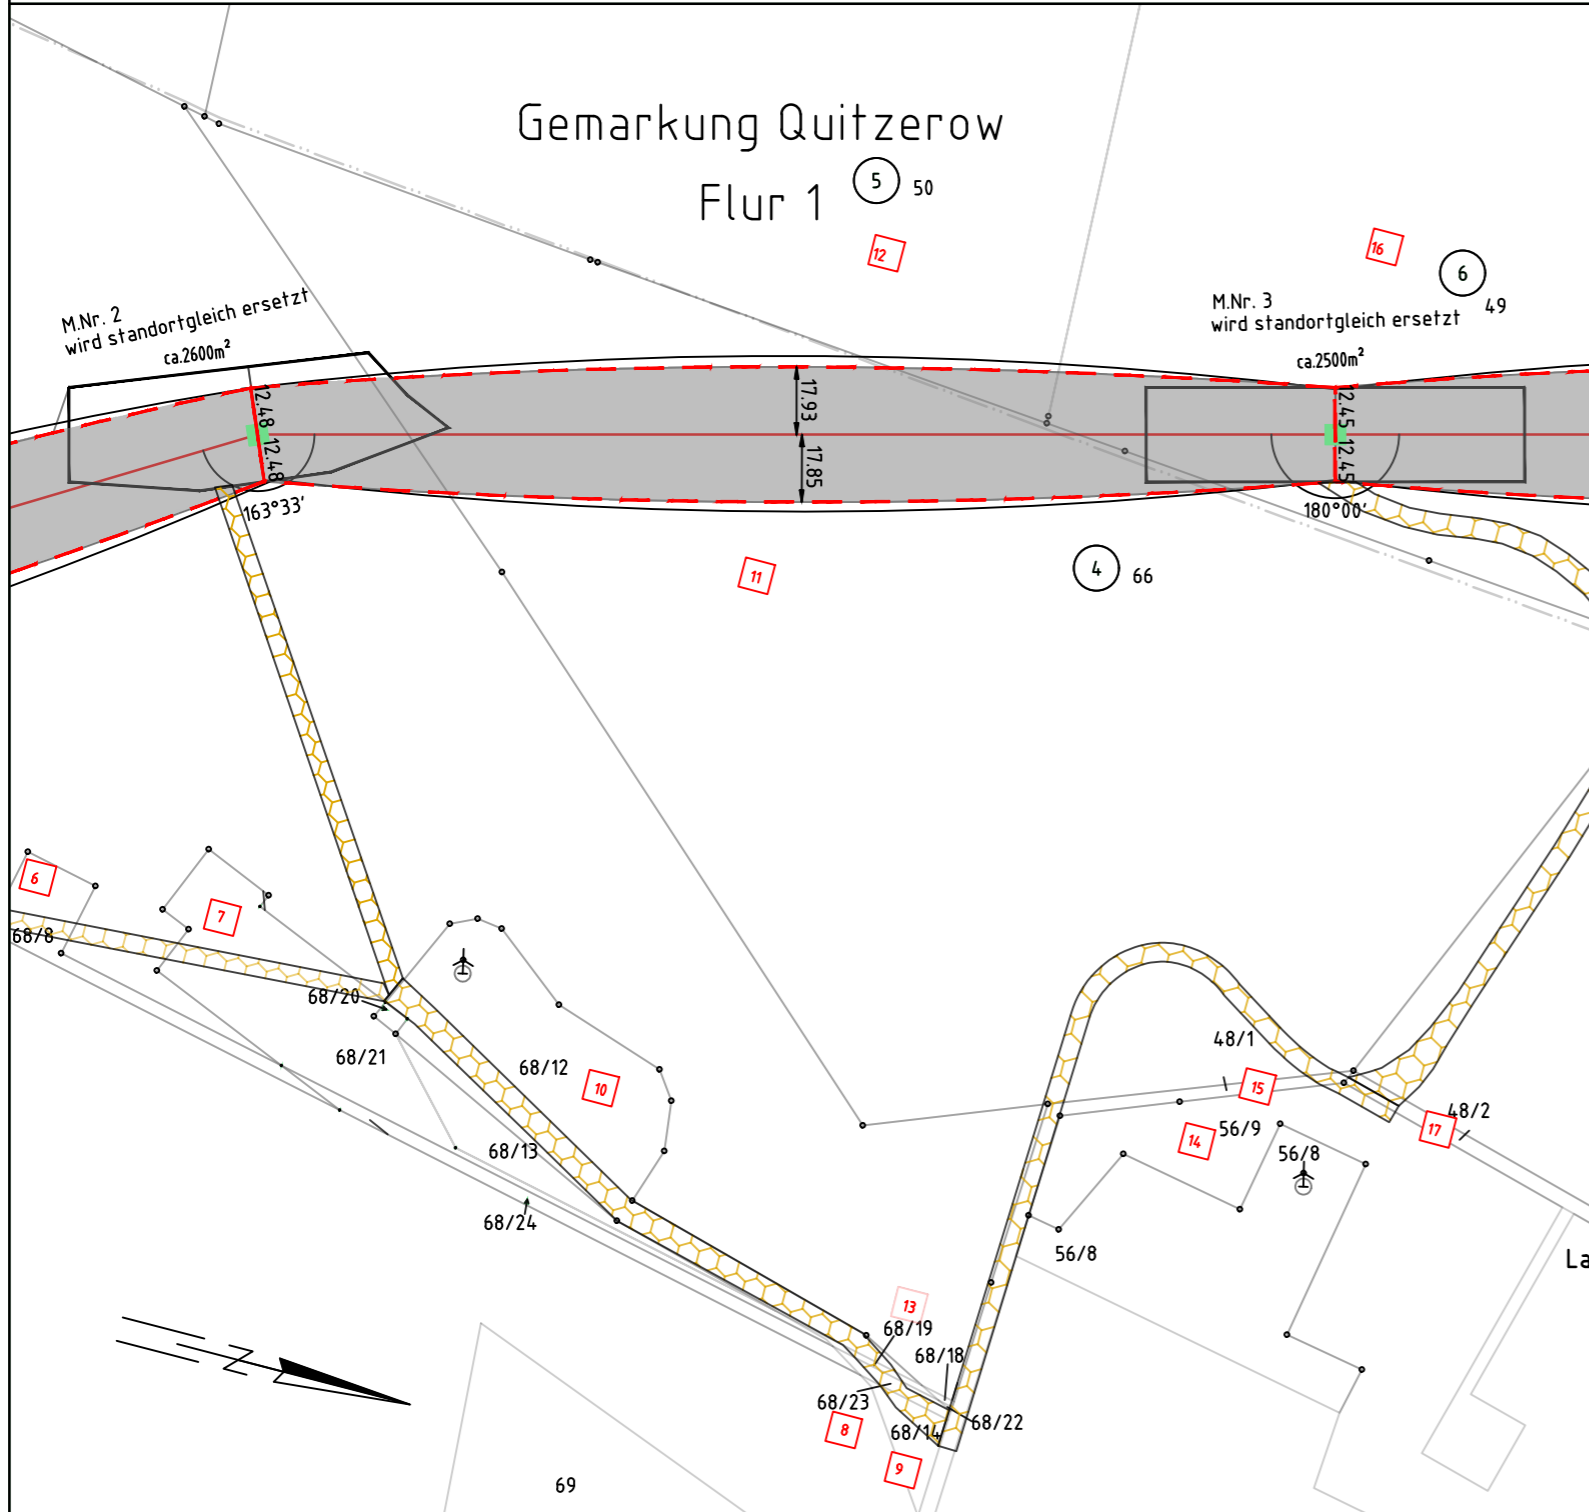


Landkreis Mecklenburgische Seenplatte  
Gemeinde Kletzin  
Gemarkung Kletzin  
Flur 2



110-kV Freileitung HT-0018  
Siedenbrünzow - Grimm

Mast Nr.2 - Mast Nr. 3

Legende:

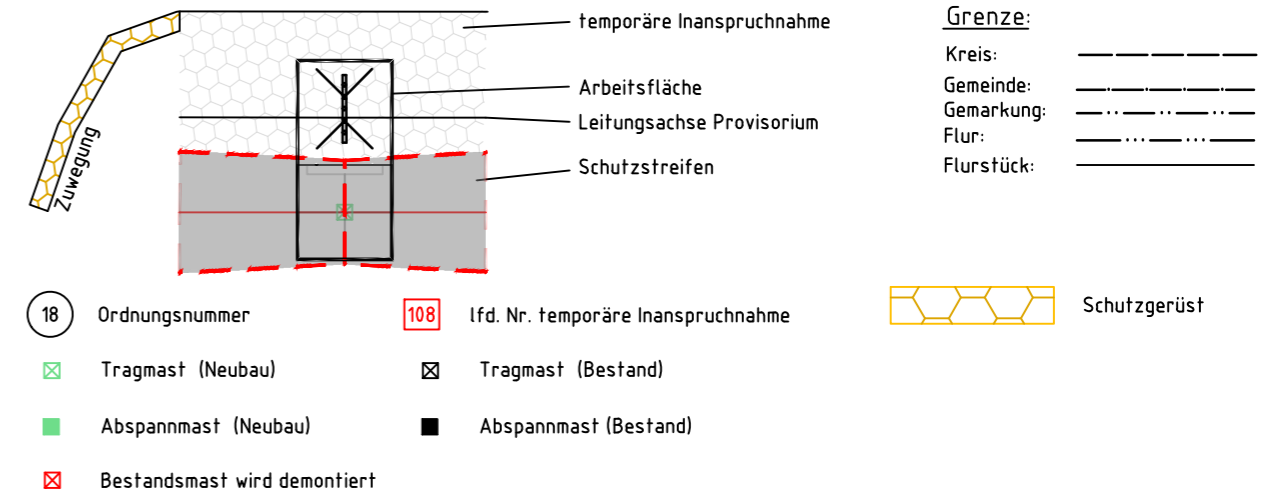

Bezugssystem Lage: ETRS89, UTM Zone 33  
Kartengrundlage: ALK, Stand 12.2023  
© GeoBasis-DE/M-V, 2023

Baufirma:		Trassierfirma: 		Auftraggeber: E.DIS Netz GmbH Langewahler Straße 60 15517 Fürstenwalde/Spree	
Revision:		Trassierung:		Maßstab:	
Aufg.		Aufg.	05/2014 SPIE/Arnhold	Lageplan: Maßstab 1:2000	
Gez.		Gez.	02/2024 Brauner		
Gepr.		Gepr.	02/2024 Schmidt		
Fortführungsoriginal			Benennung:		Rechtserwerbsplan Zuwegung
		Bearb.			
		Gepr.			
		Datum			
					Zeichnungsnummer: REP_Z_HT0018_0002-0003
					Blatt: 3 Blatt: 3 von 32
Zust.	Änderung	Datum	Name	Urspr.	Ers. f.: Ers. d.: