


-269.78- 19 T1-4 JE-09 -269.85- 20 WA6+2 JD-10-21 -259.15- 21n Tw1-2414 JD-19-21 -417.65- 22n Tw1-24 JD-19-21 -381.04- 23n WA6+8 JD-10-21 -366.08-

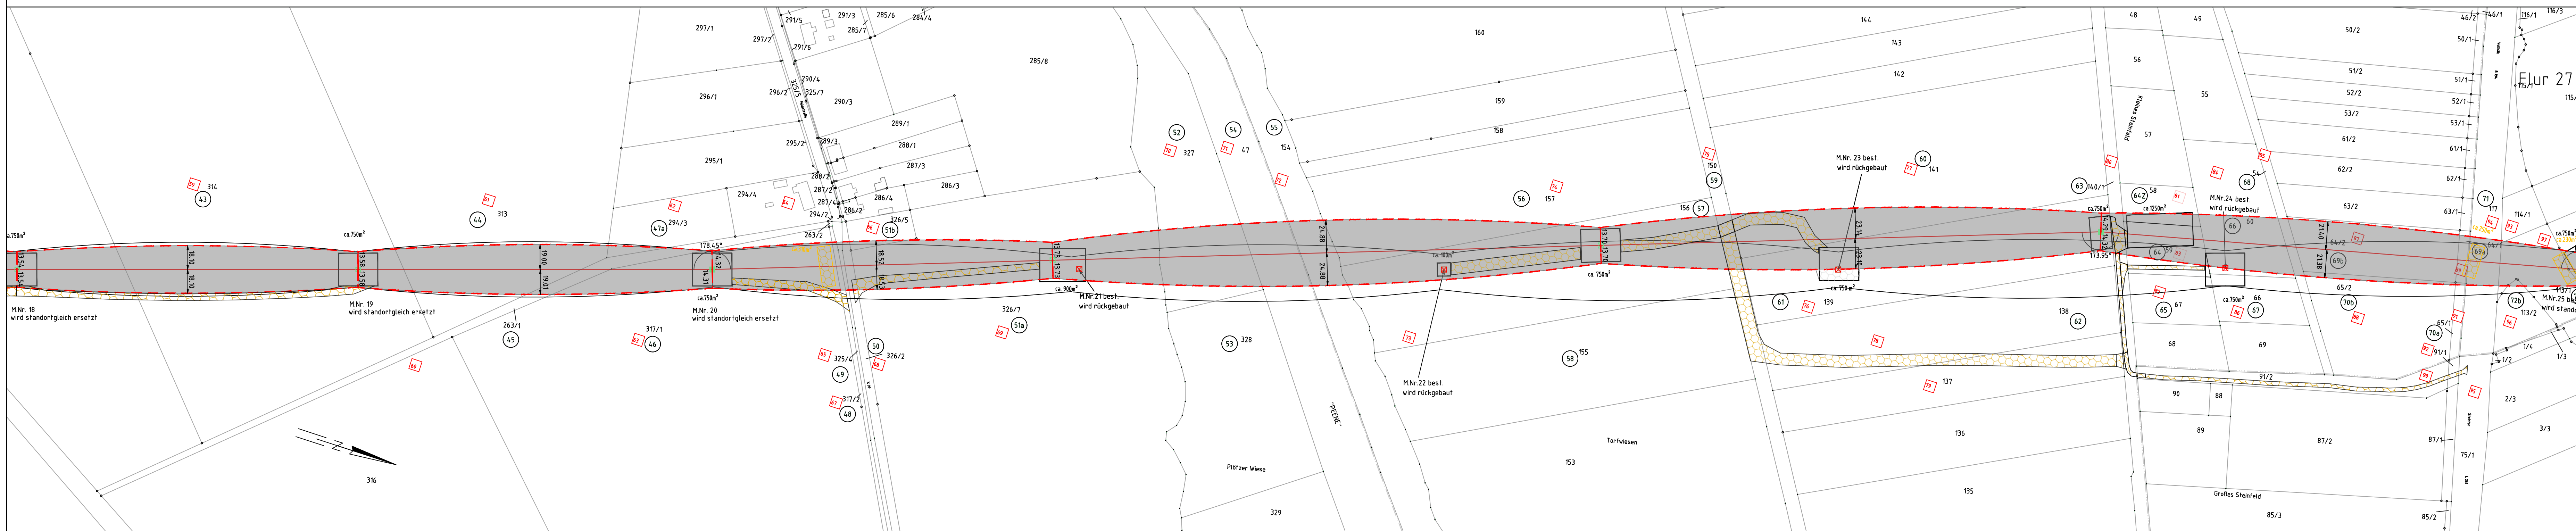

Landkreis Vorpommern-Greifswald
Stadt Loitz
Gemarkung Zeitlow
Flur 1

Landkreis Vorpommern-Greifswald
Stadt Loitz
Gemarkung Loitz
Flur 6

Landkreis Vorpommern-Greifswald
Stadt Loitz
Gemarkung Loitz
Flur 26



110-kV Freileitung HT-0018
Siedenbrünzow - Grimmen

Mast Nr.19 - Mast Nr.23n

Legende:

- 18 Ordnungsnummer
- Tragmast (Neubau)
- Abspannmast (Neubau)
- Bestandsmast wird demontiert
- 108 lfd. Nr. temporäre Inanspruchnahme
- Tragmast (Bestand)
- Abspannmast (Bestand)
- Grenze:
- Kreis:
- Gemarkung:
- Flur:
- Flurstück:
- Schutzgerüst

Bezugssystem Lage: ETRS89, UTM Zone 33		Kartengrundlage: ALK, Stand 12.2023	
GeoBasis-DE/M-V, 2023			
Baufirma:	Trassierungs-firma:	Auftraggeber: E.DIS Netz GmbH Langewahler Straße 60 15517 Fürstenwalde/Spree	
Revision:	Trassierung:	Maßstab: Lageplan: Maßstab 1:2000	
Aufg.:	Aufg. 05/2014 SPIE/Arnhold		
Gez.:	Gez. 02/2024 Brauner		
Gepr.:	Gepr. 02/2024 Schmidt		
Fortführungsoriginal		Benennung: Rechtserwerbsplan Zuwegung	
		Zeichnungsnummer: REP_Z_HT0018_0019-0023n	
		Blatt: 8	
		Blatt: 8 von 32	
Zust.:	Änderung	Datum	Name
Urspr.:	Ers. f.:	Ers. d.:	

