

23n
WA6+8 JD-10-21


-365.81-

24
WA2+0 JE-09



110-kV Freileitung HT-0018
Siedenbrünzow - Grimmen

Mast Nr.23n - Mast Nr.24

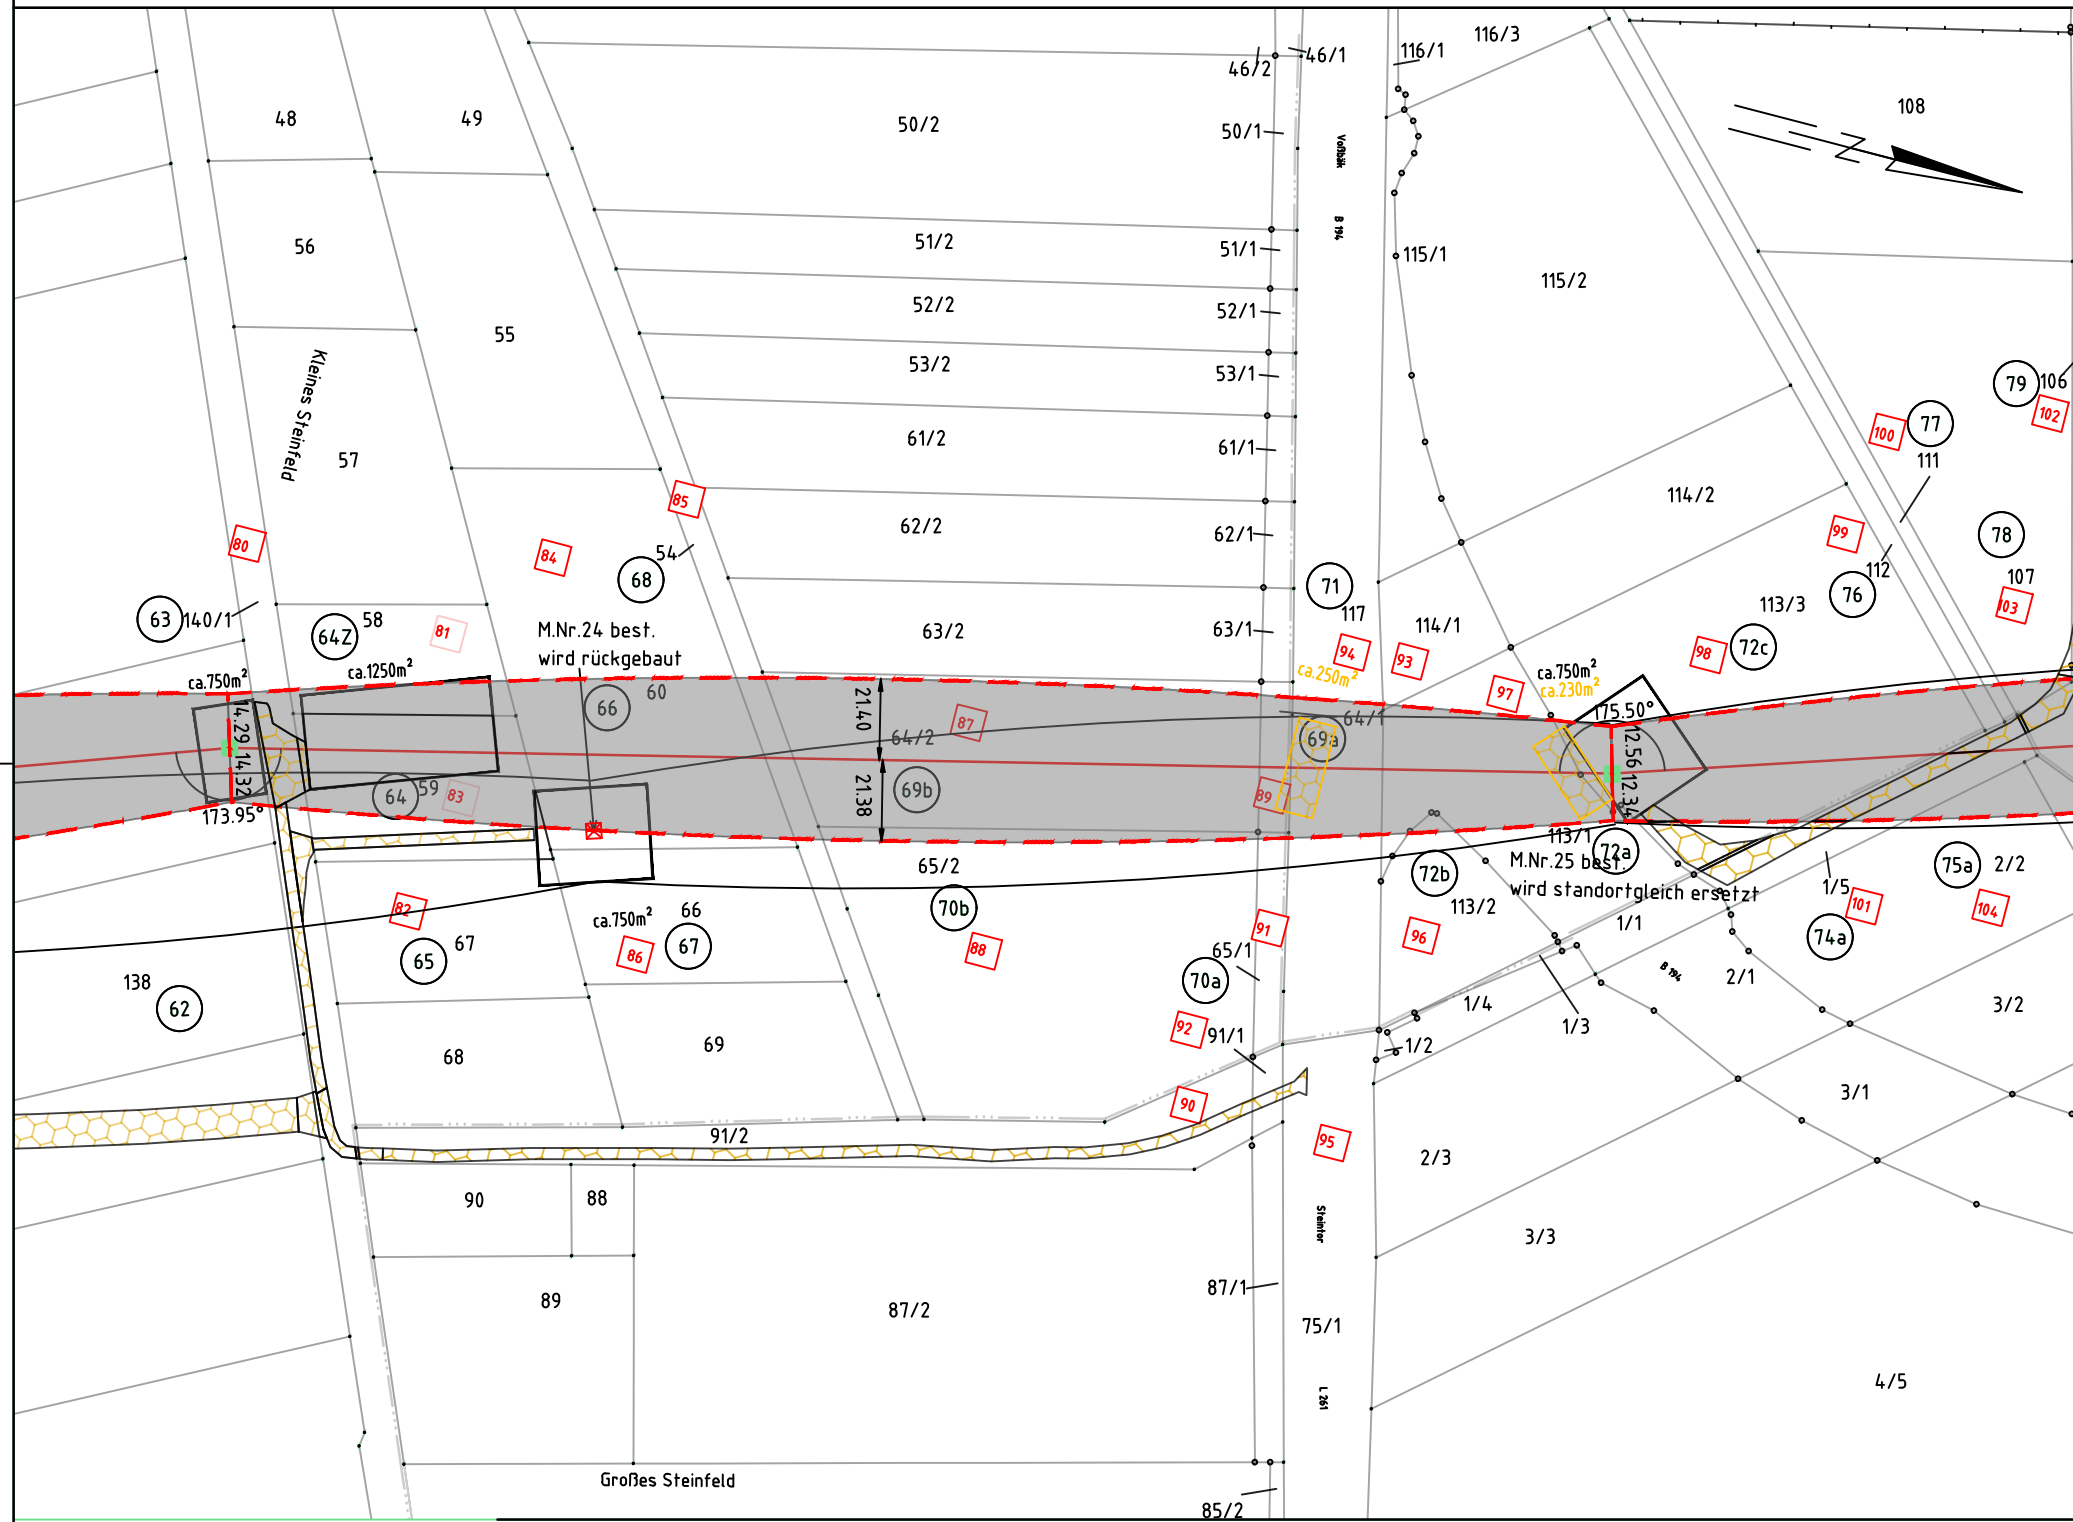

Legende:

- 18 Ordnungsnummer
- Tragmast (Neubau)
- Abspannmast (Neubau)
- Bestandsmast wird demontiert
- 108 lfd. Nr. temporäre Inanspruchnahme
- Tragmast (Bestand)
- Abspannmast (Bestand)

Grenze:
 Kreis:
 Gemeinde:
 Gemarkung:
 Flur:
 Flurstück:

Schutzgerüst

Bezugssystem Lage: ETRS89, UTM Zone 33
 Kartengrundlage: ALK, Stand 12.2023
 GeoBasis-DE/M-V, 2023

Landkreis Vorpommern-Greifswald
 Stadt Loitz
 Gemarkung Loitz
 Flur 26

Baufirma:		Trassierungsfirma: 		Auftraggeber: E.DIS Netz GmbH Langewahler Straße 60 15517 Fürstenwalde/Spree	
Revision:		Trassierung:		Maßstab:	
Aufg.		Aufg.	05/2014 SPIE/Arnhold	Lageplan: Maßstab 1:2000	
Gez.		Gez.	02/2024 Brauner		
Gepr.		Gepr.	02/2024 Schmidt		
Fortführungsoriginal			Benennung:		Rechtserwerbsplan Zuwegung
			Bearb.		
			Gepr.		
			Datum	Name	
					Zeichnungsnummer: REP_Z_HT0018_0023n-0024
			Blatt: 9		Blatt: 9 von 32
Zust.	Änderung	Datum	Name	Urspr.	Ers. f.: Ers. d.: