


40 WA2-2 JE-09 -285.10- 41 T1-4 JE-09 -298.98- 42 T1+0 JE-09 -294.43- 43 T1-4 JE-09 -290.10- 44 T1-2 JE-09

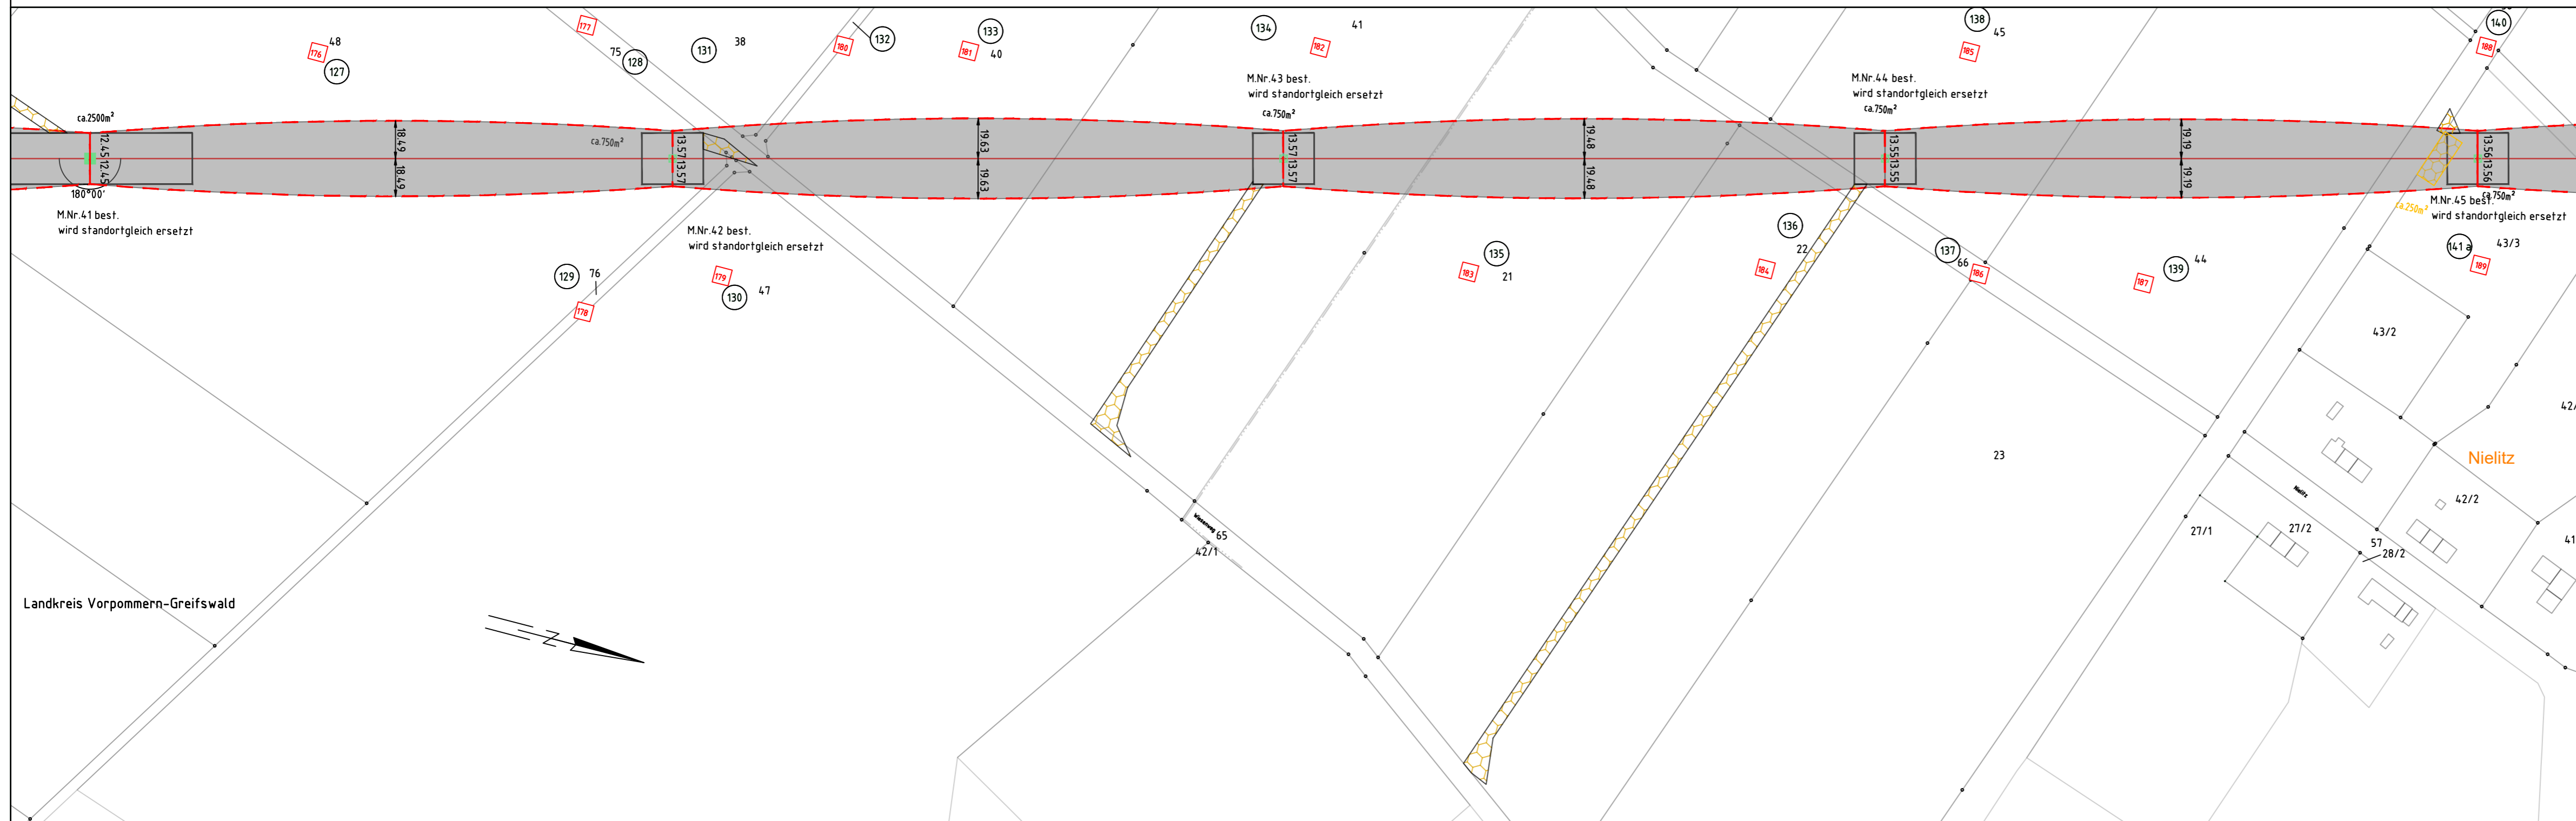

Landkreis Vorpommern-Greifswald

Landkreis Vorpommern-Greifswald
Stadt Loitz
Gemarkung Nielitz
Flur 4


Landkreis Vorpommern-Greifswald
Stadt Loitz
Gemarkung Nielitz
Flur 3



110-kV Freileitung HT-0018
Siedenbrünzow - Grimmen

Mast Nr.40 - Mast. Nr.44

Legende:

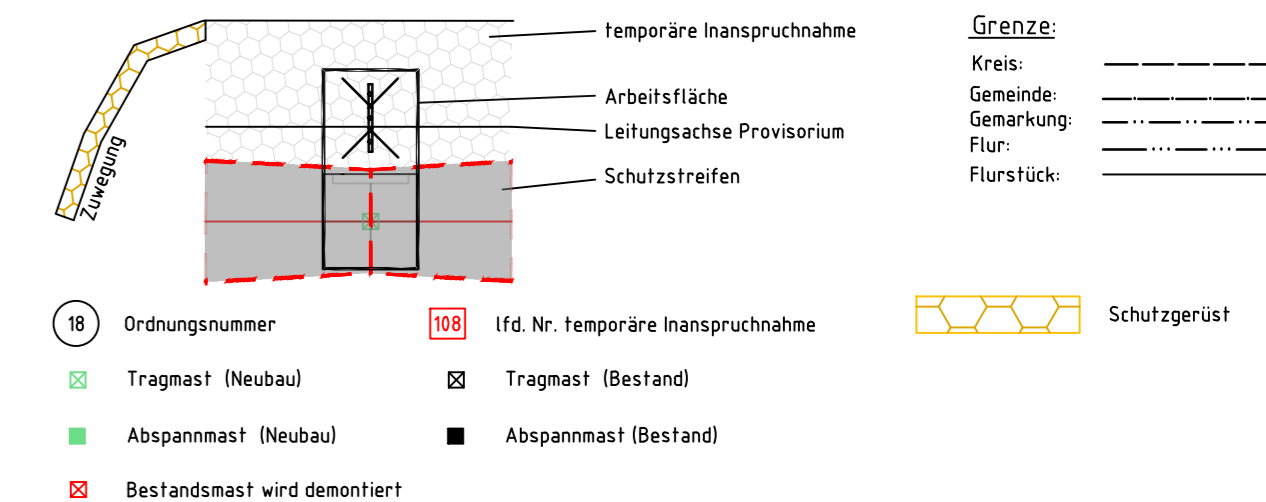

Bezugssystem Lage: ETRS89, UTM Zone 33
Kartengrundlage: ALK, Stand 12.2023
© GeoBasis-DE/M-V, 2023

Baufirma:		Trassierungsfirma: 		Auftraggeber: E.DIS Netz GmbH Langewäher Straße 60 15517 Fürstenwalde/Spree	
Revision:		Trassierung:		Maßstab:	
Aufg.		Aufg.	05/2014 SPIE/Arnhold	Lageplan: Maßstab 1:2000	
Gez.		Gez.	02/2024 Brauner		
Gepr.		Gepr.	02/2024 Schmidt		
Fortführungsoriginal		Bearb.:		Benennung:	
		Gepr.:		Rechtserwerbsplan	
		Datum Name		Zuwegung	
				Zeichnungsnummer:	
				REP_Z_HT0018_0040-0044	
				Blatt: 14	
				14 von 32	
Zust.	Änderung	Datum	Name	Urspr.	Ers. f.:
					Ers. d.: