


110-kV Freileitung HT-0018  
Siedenbrünzow - Grimmen

Mast Nr.44 - Mast Nr.49

Legende:

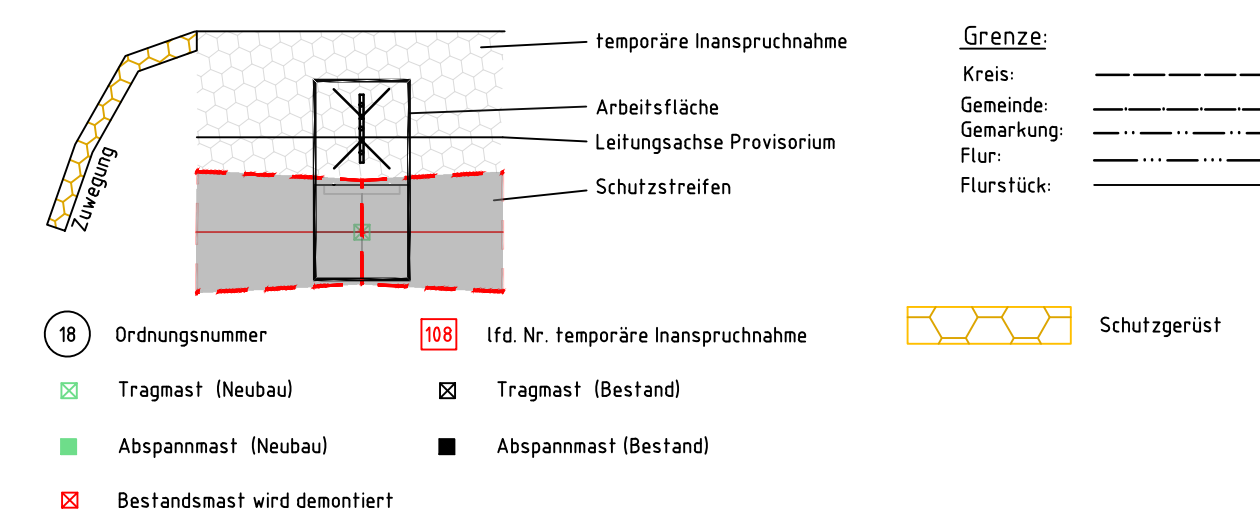

Bezugssystem Lage: ETRS89, UTM Zone 33  
Kartengrundlage: ALK, Stand 12.2023  
GeoBasis-DE/M-V, 2023

Baufirma:	Trassierungsfirma:	Auftraggeber: E.DIS Netz GmbH Langewahler Straße 60 15517 Fürstenwalde/Spree
Revision:	Trassierung: Aufg. 05/2014 SPIE/Arnhold Gez. 02/2024 Brauner Gepr. 02/2024 Schmidt	Maßstab: Lageplan: Maßstab 1:2000
Fortführungsoriginal	Bearb. _____ Gepr. _____ Datum _____ Name _____	Benennung: Rechtserwerbsplan Zuwegung
Zust. Änderung Datum Name Urspr.		Zeichnungsnummer: REP_Z_HT0018_0044-0049 Ers. f.: _____ Ers. d.: _____

Landkreis Vorpommern-Greifswald  
Stadt Loitz  
Gemarkung Nielitz  
Flur 3

Landkreis Vorpommern-Greifswald  
Stadt Loitz  
Gemarkung Düvier  
Flur 4