


49
WE1-2 JE-09
Grenze Lastzonen
W2/E1 | W3/E2

50
WA4-8 JE-09
nicht standortgleich
(-1.83m)

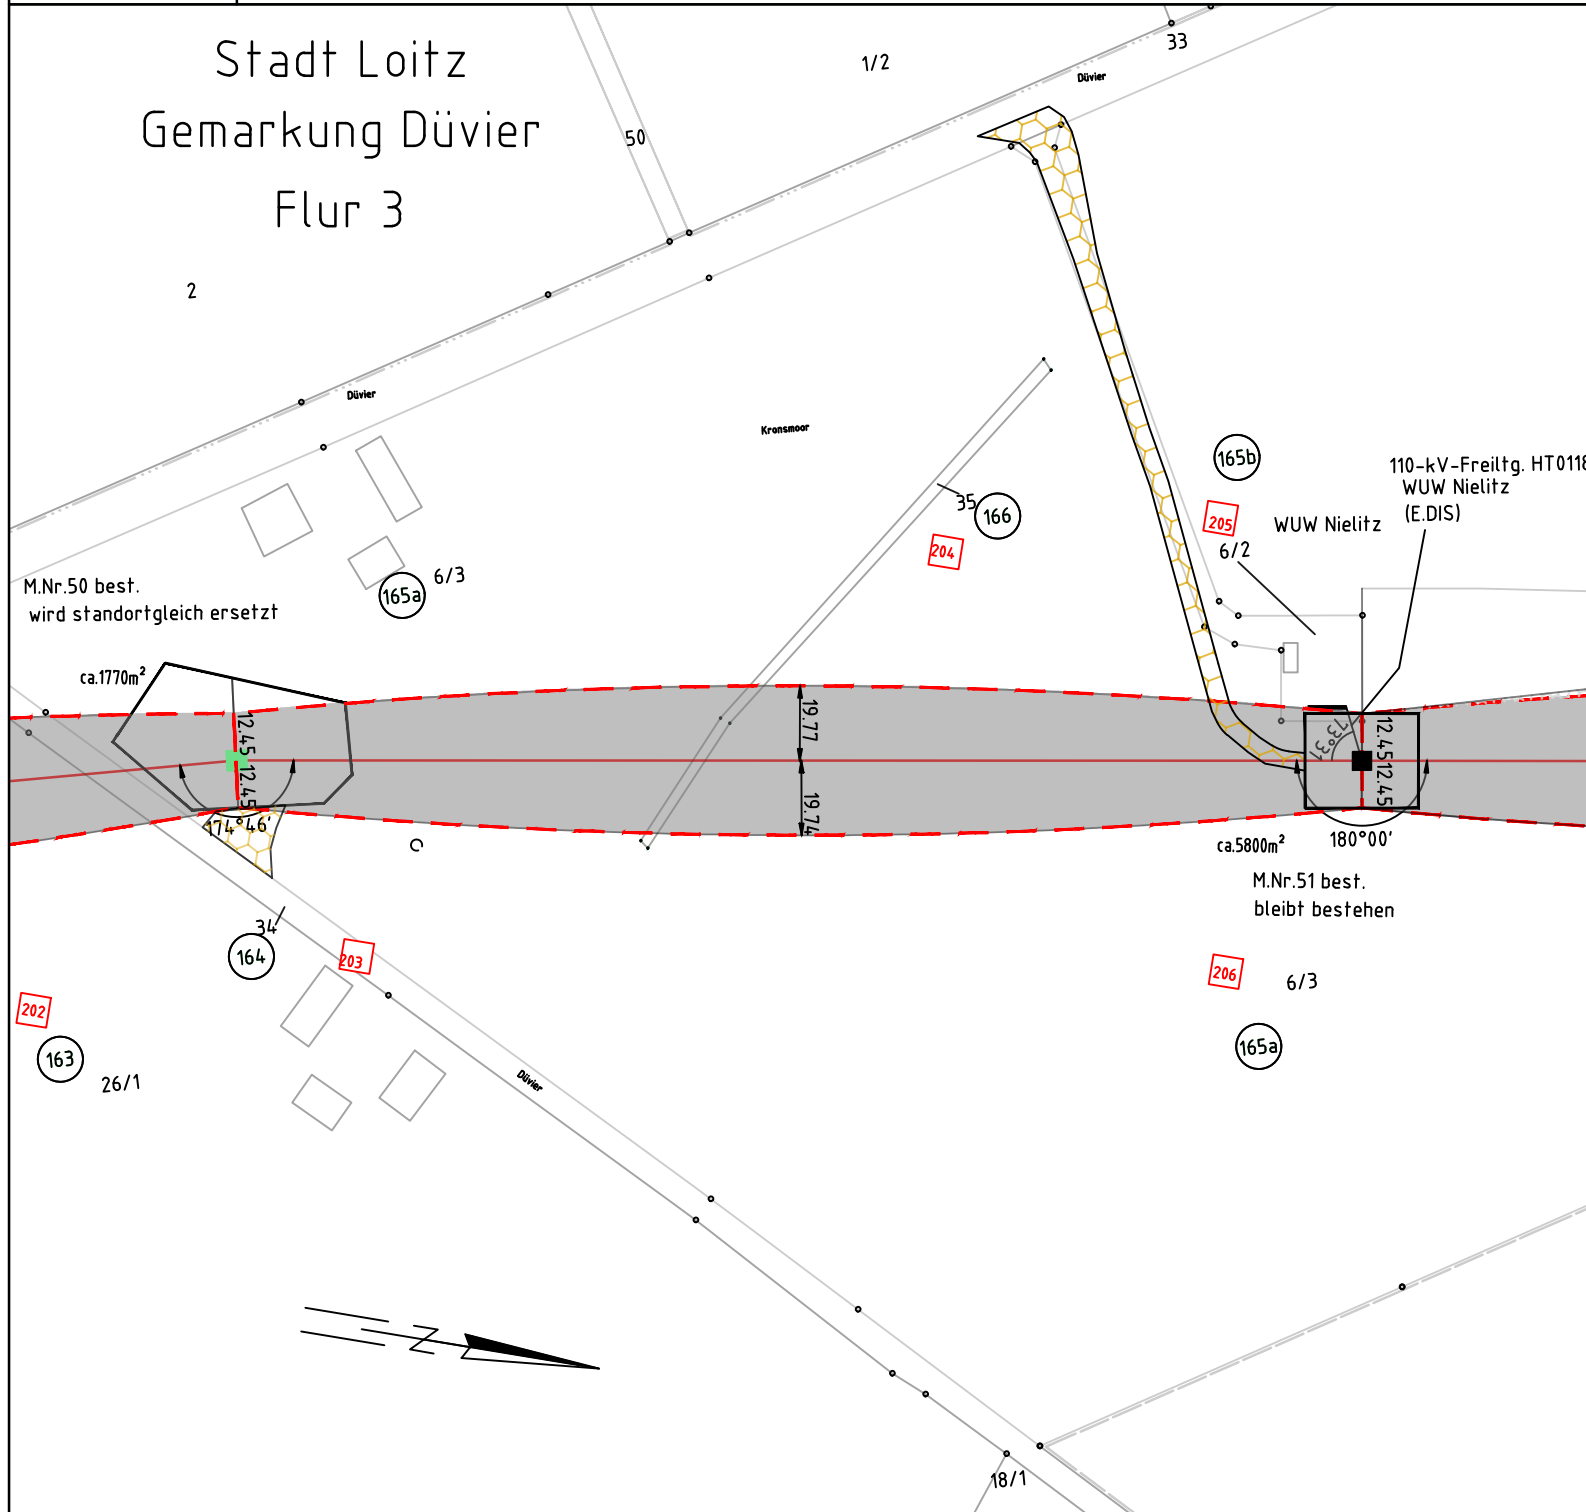

110-kV Freileitung HT-0018 Siedenbrünzow - Grimmen

Mast Nr.49 - Mast Nr.50

Legende:

- 18 Ordnungsnummer
- 108 lfd. Nr. temporäre Inanspruchnahme
- Tragmast (Neubau)
- Tragmast (Bestand)
- Abspannmast (Neubau)
- Abspannmast (Bestand)
- Bestandsmast wird demontiert
- temporäre Inanspruchnahme
- Arbeitsfläche
- Leitungsachse Provisorium
- Schutzstreifen
- Grenze: Kreis, Gemeinde, Gemarkung, Flur, Flurstück
- Schutzgerüst

Bezugssystem Lage: ETRS89, UTM Zone 33
Kartengrundlage: ALK, Stand 12.2023
GeoBasis-DE/M-V, 2023

Baufirma:		Trassierungsfirma:		Auftraggeber:	
				E.DIS Netz GmbH Langewahler Straße 60 15517 Fürstenwalde/Spree	
Revision:		Trassierung:		Maßstab:	
Aufg.		Aufg. 05/2014 SPIE/Arnhold		Lageplan: Maßstab 1:2000	
Gez.		Gez. 02/2024 Brauner			
Gepr.		Gepr. 02/2024 Schmidt			
Fortführungsoriginal		Bearb.		Benennung:	
		Gepr.		Rechtserwerbsplan Zuwegung	
		Datum		Zeichnungsnummer:	
		Name		REP_Z_HT0018_0049-0050	
				Blatt: 16	
Zust. Änderung		Urspr.		Blatt: 16 von 32	
Datum		Ers. f.:		Ers. d.:	
Name					