


110-kV Freileitung HT-0018
Siedenbrünzow - Grimm

Mast Nr. 73 - Mast Nr.78

Legende:

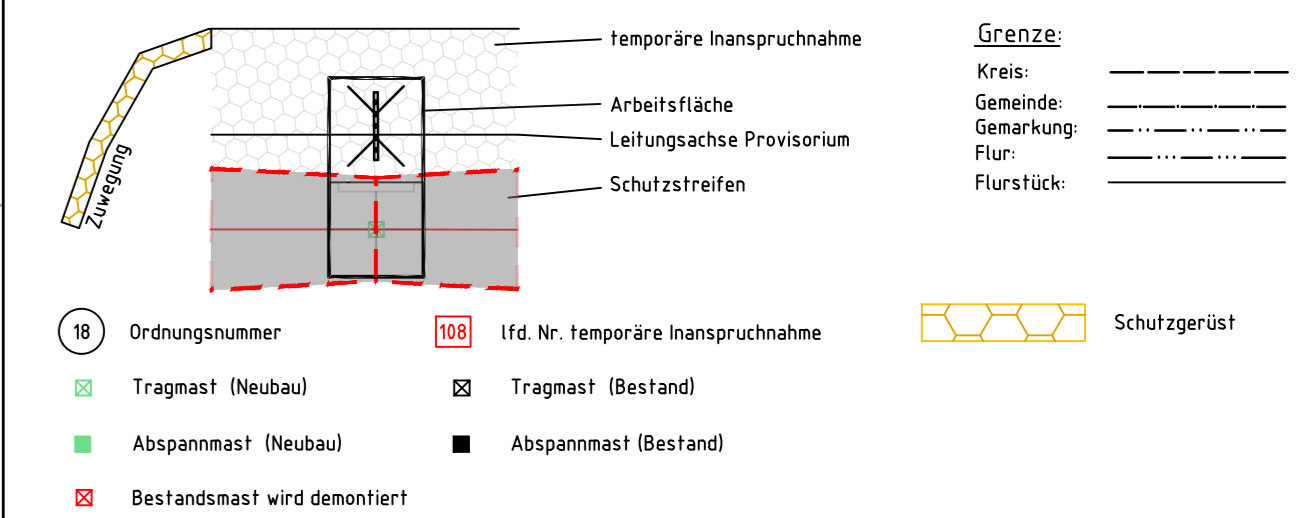

Bezugssystem Lage: ETRS89, UTM Zone 33
Kartengrundlage: ALK, Stand 12.2023
GeoBasis-DE/M-V, 2023

Landkreis Vorpommern-Rügen
Stadt Grimm
Gemarkung Vietlipp
Flur 1

Landkreis Vorpommern-Rügen
Stadt Grimm
Gemarkung Vietlipp
Flur 2

Landkreis Vorpommern-Rügen
Stadt Grimm
Gemarkung Grimm
Flur 9

Baufirma:	Trassierungsfirma:	Auftraggeber: EDIS Netz GmbH Langewahler Straße 60 15517 Fürstenwalde/Spree
Revision:	Trassierung: Aufg. 05/2014 SPIE/Arnhold	Lageplan: Maßstab 1:2000
Aufg. Gez. Gepr.	Aufg. 05/2024 Brauner Gepr. 05/2024 Schmidt	
Fortführungsoriginal	Bearb. Gepr. Datum Name	Benennung: Rechtserwerbsplan Zuwegung
Zust. Änderung Datum Name Urspr.		Zeichnungsnummer: REP_Z_HT0018_0073-0078 Ers. f.: Ers. d.:
		Blatt: 23 Blatt: 23 von 32