

Abstand zwischen zwei Masten
-275.14-

63
T1+8 JE-09

-299.74-

64
T1+0 JE-09

-295.72-


65
T1+0 JE-09

-299.80-

Masttyp und Höhenstufung

66
WA2-2 JE-09


Mastnummer
Mastbauart

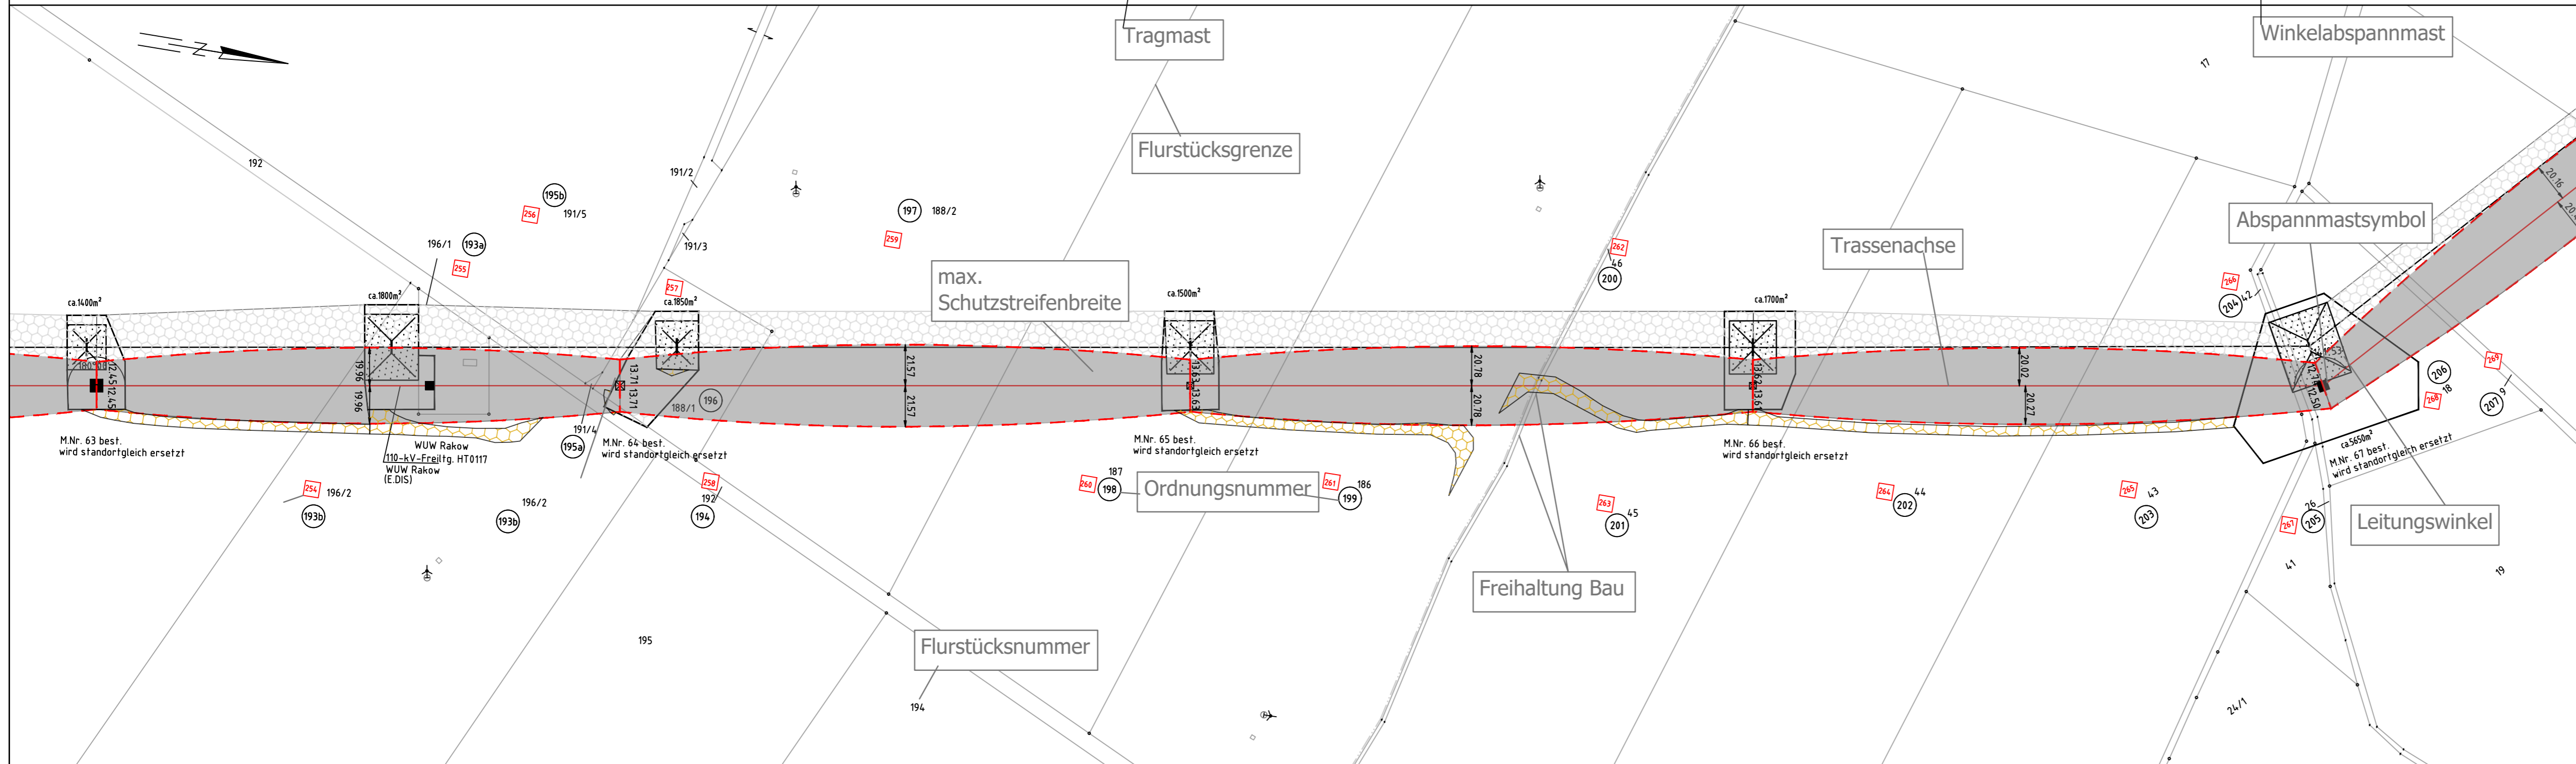

110-kV Freileitung HT-0018
Siedenbrünzow - Grimmen

Mast Nr.63 - Mast Nr.66
Legendenplan

Legende:

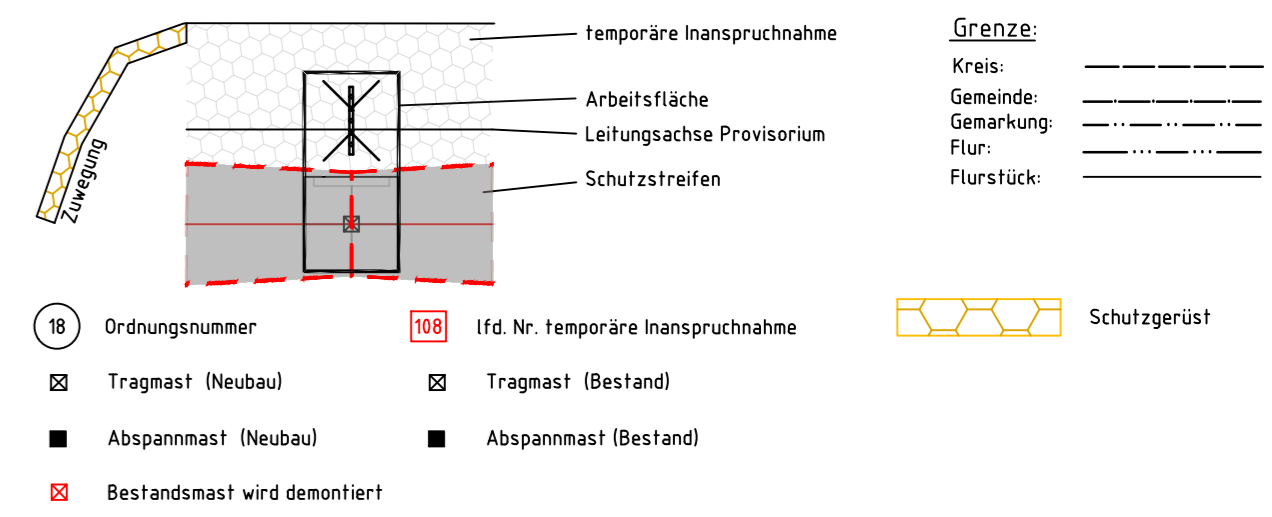

Bezugssystem Lage: ETRS89, UTM Zone 33
Kartengrundlage: ALK, Stand 12.2023
GeoBasis-DE/M-V, 2023

Baufirma:	Trassierungsfirma: 	Auftraggeber: E.DIS Netz GmbH Langewahler Straße 60 15517 Fürstenwalde/Spree
Revision:	Trassierung: Aufg. 05/2014 SPIE/Arnhold Gez. 02/2024 Brauner Gepr. 02/2024 Schmidt	Maßstab: Lageplan: Maßstab 1:2000
Fortführungsoriginal		Benennung: Rechtserwerbsplan Zuwegung
Zust. Änderung Datum Name Urspr.		Zeichnungsnummer: REP_Z_HT0018_0062-0066 Blatt: 20 von 29

Landkreis Vorpommern-Rügen
Gemeinde Süderholz
Gemarkung Grischow
Flur 1

Gemeinde Süderholz
Gemarkung Boltenhagen
Flur 2