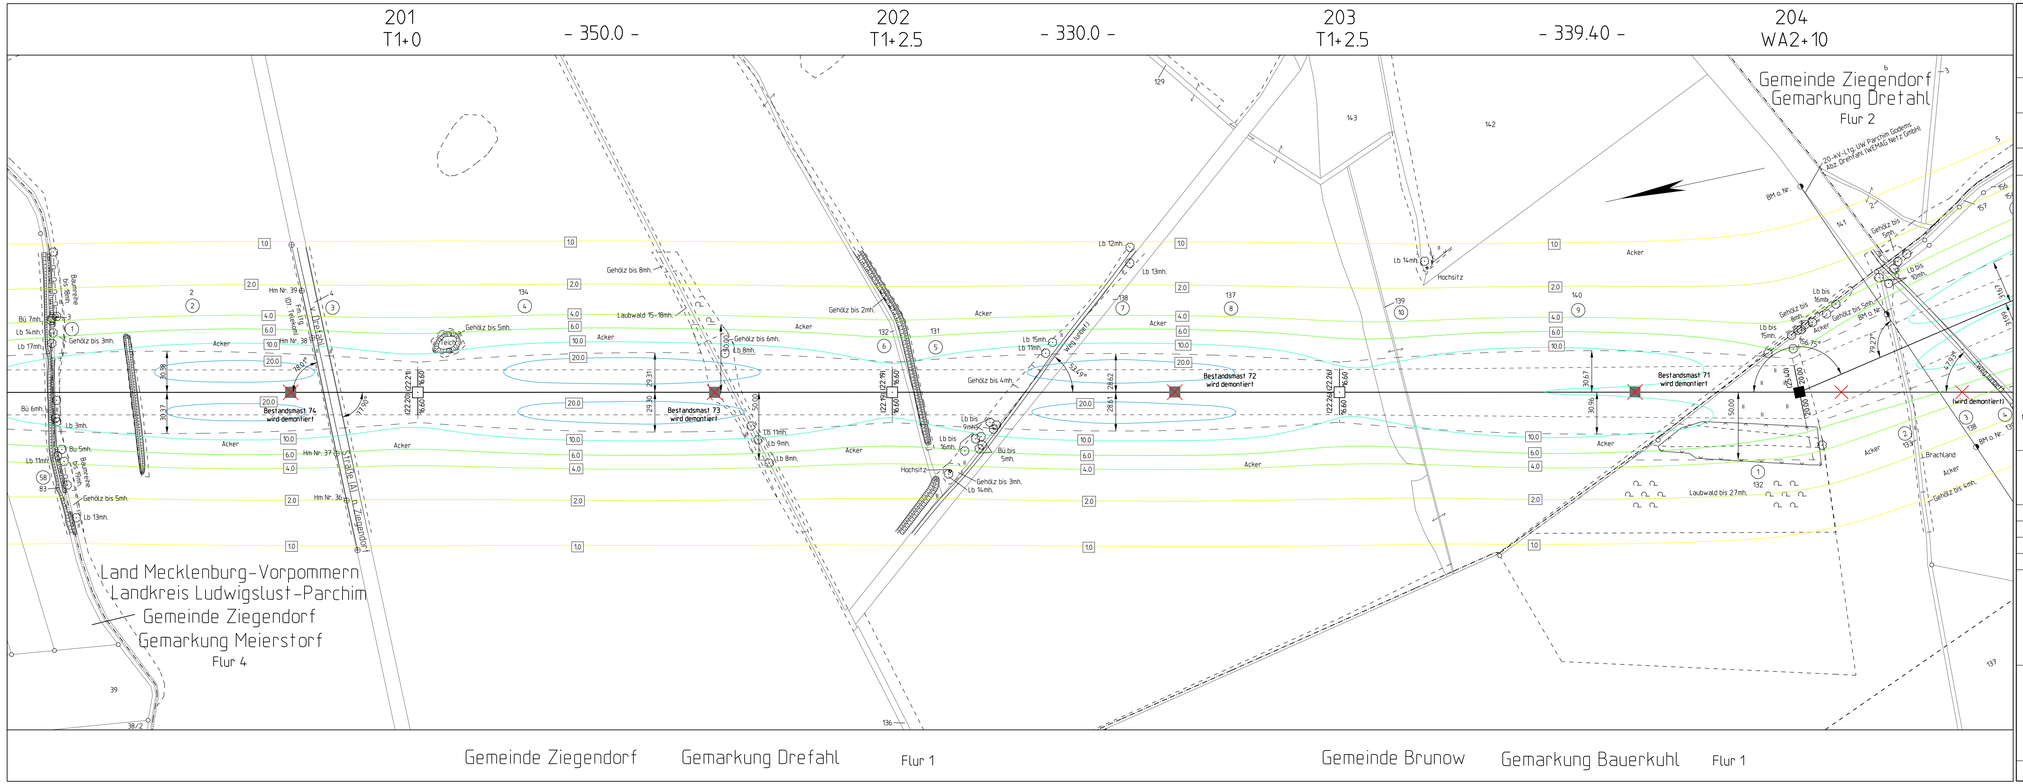

Planfeststellungsverfahren

Netzverstärkung Güstrow - Wolmirstedt

380-kV-Ersatzneubau Parchim Süd - Perleberg

50hertz

Abschnitt: Mecklenburg - Vorpommern

Titel: Lageplan magnetische Flussdichte M 201 - M 204

Unterlage: 12.1.4 | Blatt: 13/18 | Maßstab: 1:2000

Legende:

Wohnbebauung im Expositionsbereich

Grenzen :

Land
Reg.Bez.
Kreis
Stadt/Gem.
Gemarkung
Flur
Flurstück
Nutzungsartengrenze
LSG / NSG
WSG
Sondergebiete

ISO-Linien magnetisch

Magnetische Flussdichte in µT: 0.0 1.0 2.0 4.0 6.0 10.0 20.0 30.0 50.0 80.0 100.0

© GeobasisDE/M-V (2017)

Vorhabensträger: 50Hertz Transmission GmbH
Heidestraße 2
D-10557 Berlin

Bearbeitung: SPIE
Waller Weg 66, 38112 Braunschweig

Nr.	Änderung	Datum	Name

aufgestellt: 30.05.2018

i. A. M. Steffen i. A. Wildgrube

M. Steffen M. Wildgrube