Grundriss Längsvariante 1

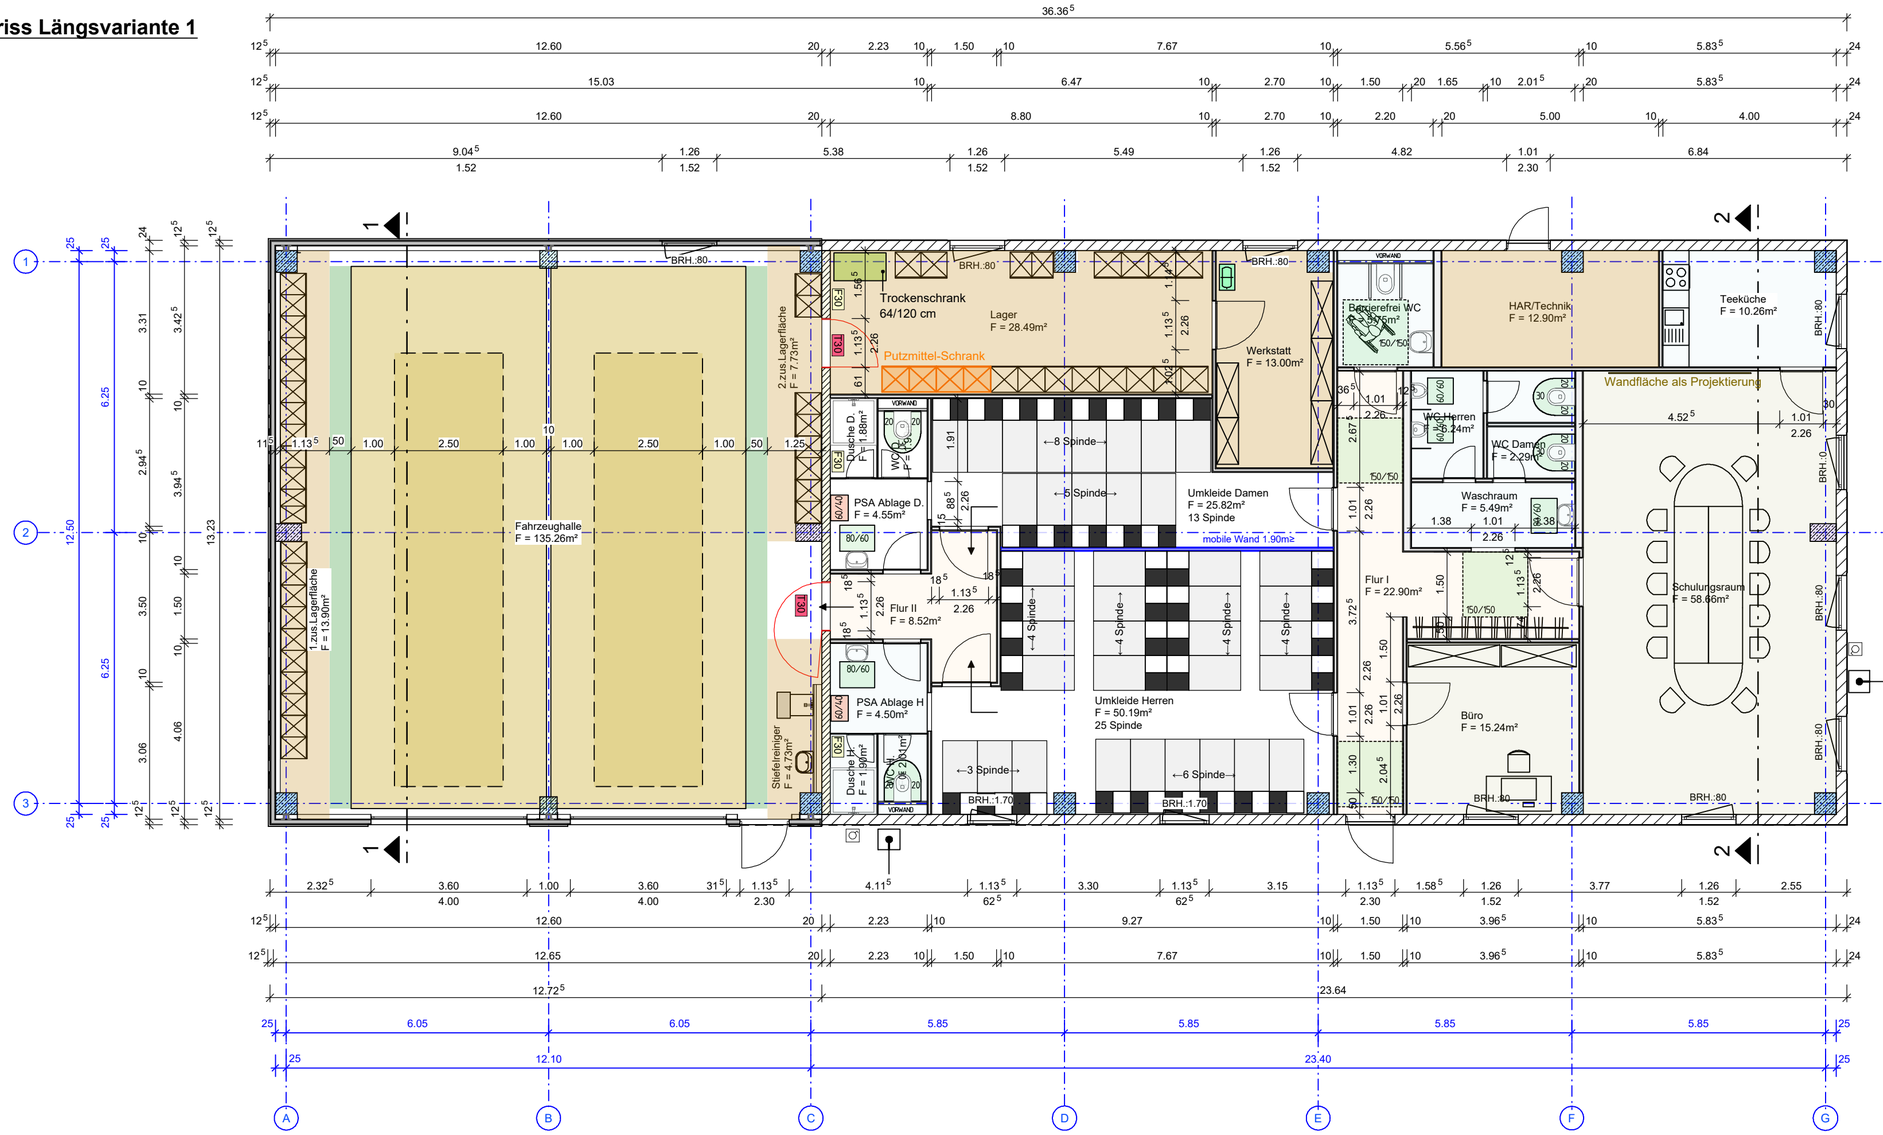

LEGENDE

Doppelspint mit 0.96 m² Bewegungsfläche

benötigte Bewegungsfläche mit Maßangabe (laut ASR A4.1)

Bewegungsfläche mit Maßangabe für Personen mit Rollstuhl (DIN 18040-1)

Kompressor

Wasserhahn

Steckdosen

Mobile Stiefelreiniger

benötigter Sicherheitsabstand bei Endstellplätzen von 50 cm (laut DIN 14092-1)

Waschsack/ Regal für Wechselwäsche

Stellplatzfläche für Fahrzeuge

Stellplatzgröße 2
4,5 m x 12,5 m
(laut DIN 14092-1)

Porenbeton MW 20 cm (F30)

Porenbeton MW 24 cm

Stb. Stütze 40/60 cm

Stb. Stütze 40/40 cm

Stb. Stütze 50/50 cm

Trockenbauwand/ Vorinstallationswand

Sandwichpaneele 12,5cm

Trennwand

Die Brüstungs- und Türhöhen sind auf OKFF bezogen!

Auswertung nach DIN 277

Sozialtrakt

Raum	Fläche [m²]
Barrierefrei WC	5.75
Büro	15.24
Dusche D.	1.88
Dusche H.	1.90
Flur I	22.90
Flur II	8.52
HAR/Technik	12.90
Lager	28.49
PSA Ablage D.	4.55
PSA Ablage H	4.50
Schulungsraum	58.66
Teeküche	10.26
Umkleide Damen	25.82
Umkleide Herren	50.19
WC D.	1.99
WC Damen	2.29
WC H.	2.01
WC Herren	6.24
Waschraum	5.49
Werkstatt	13.00
Summe Abschnitt	**282.58**

Fahrzeughalle

Raum	Fläche [m²]
1.zus.Lagerfläche	13.90
2.zus.Lagerfläche	7.73
Fahrzeughalle	135.26
Stiefelreiniger	4.73
Summe Abschnitt	**161.62**

Unterschrift Bauherr:

Unterschrift Entwurfsverfasser:

Entwurfsplanung

Bauherr:
Land Mecklenburg-Vorpommern
Alexandrinenstraße 1
19055 Schwerin

Planverfasser:
KAWO ing GmbH
Albert-Schweitzer-Straße 11
18442 Wendorf
Tel.: 03831/46 399 50
Mail: info@kawo-ing.de

Vorabzug 22.04.2026

Planbezeichnung: **Grundriss Längsvariante 1**			Datum: 22.04.2026
Bauvorhaben: Feuerwehr Land MV			
Bauort:	erstellt: Y. Bouhchouch	geprüft: W. Drescher	Plan-Nr.: **E-01**
Proj.-Nr.: **2025-118**	Maßstab: 1:100	594 x 420 mm	LPH 3