


Übersichtsplan V1_01
M 1: 250

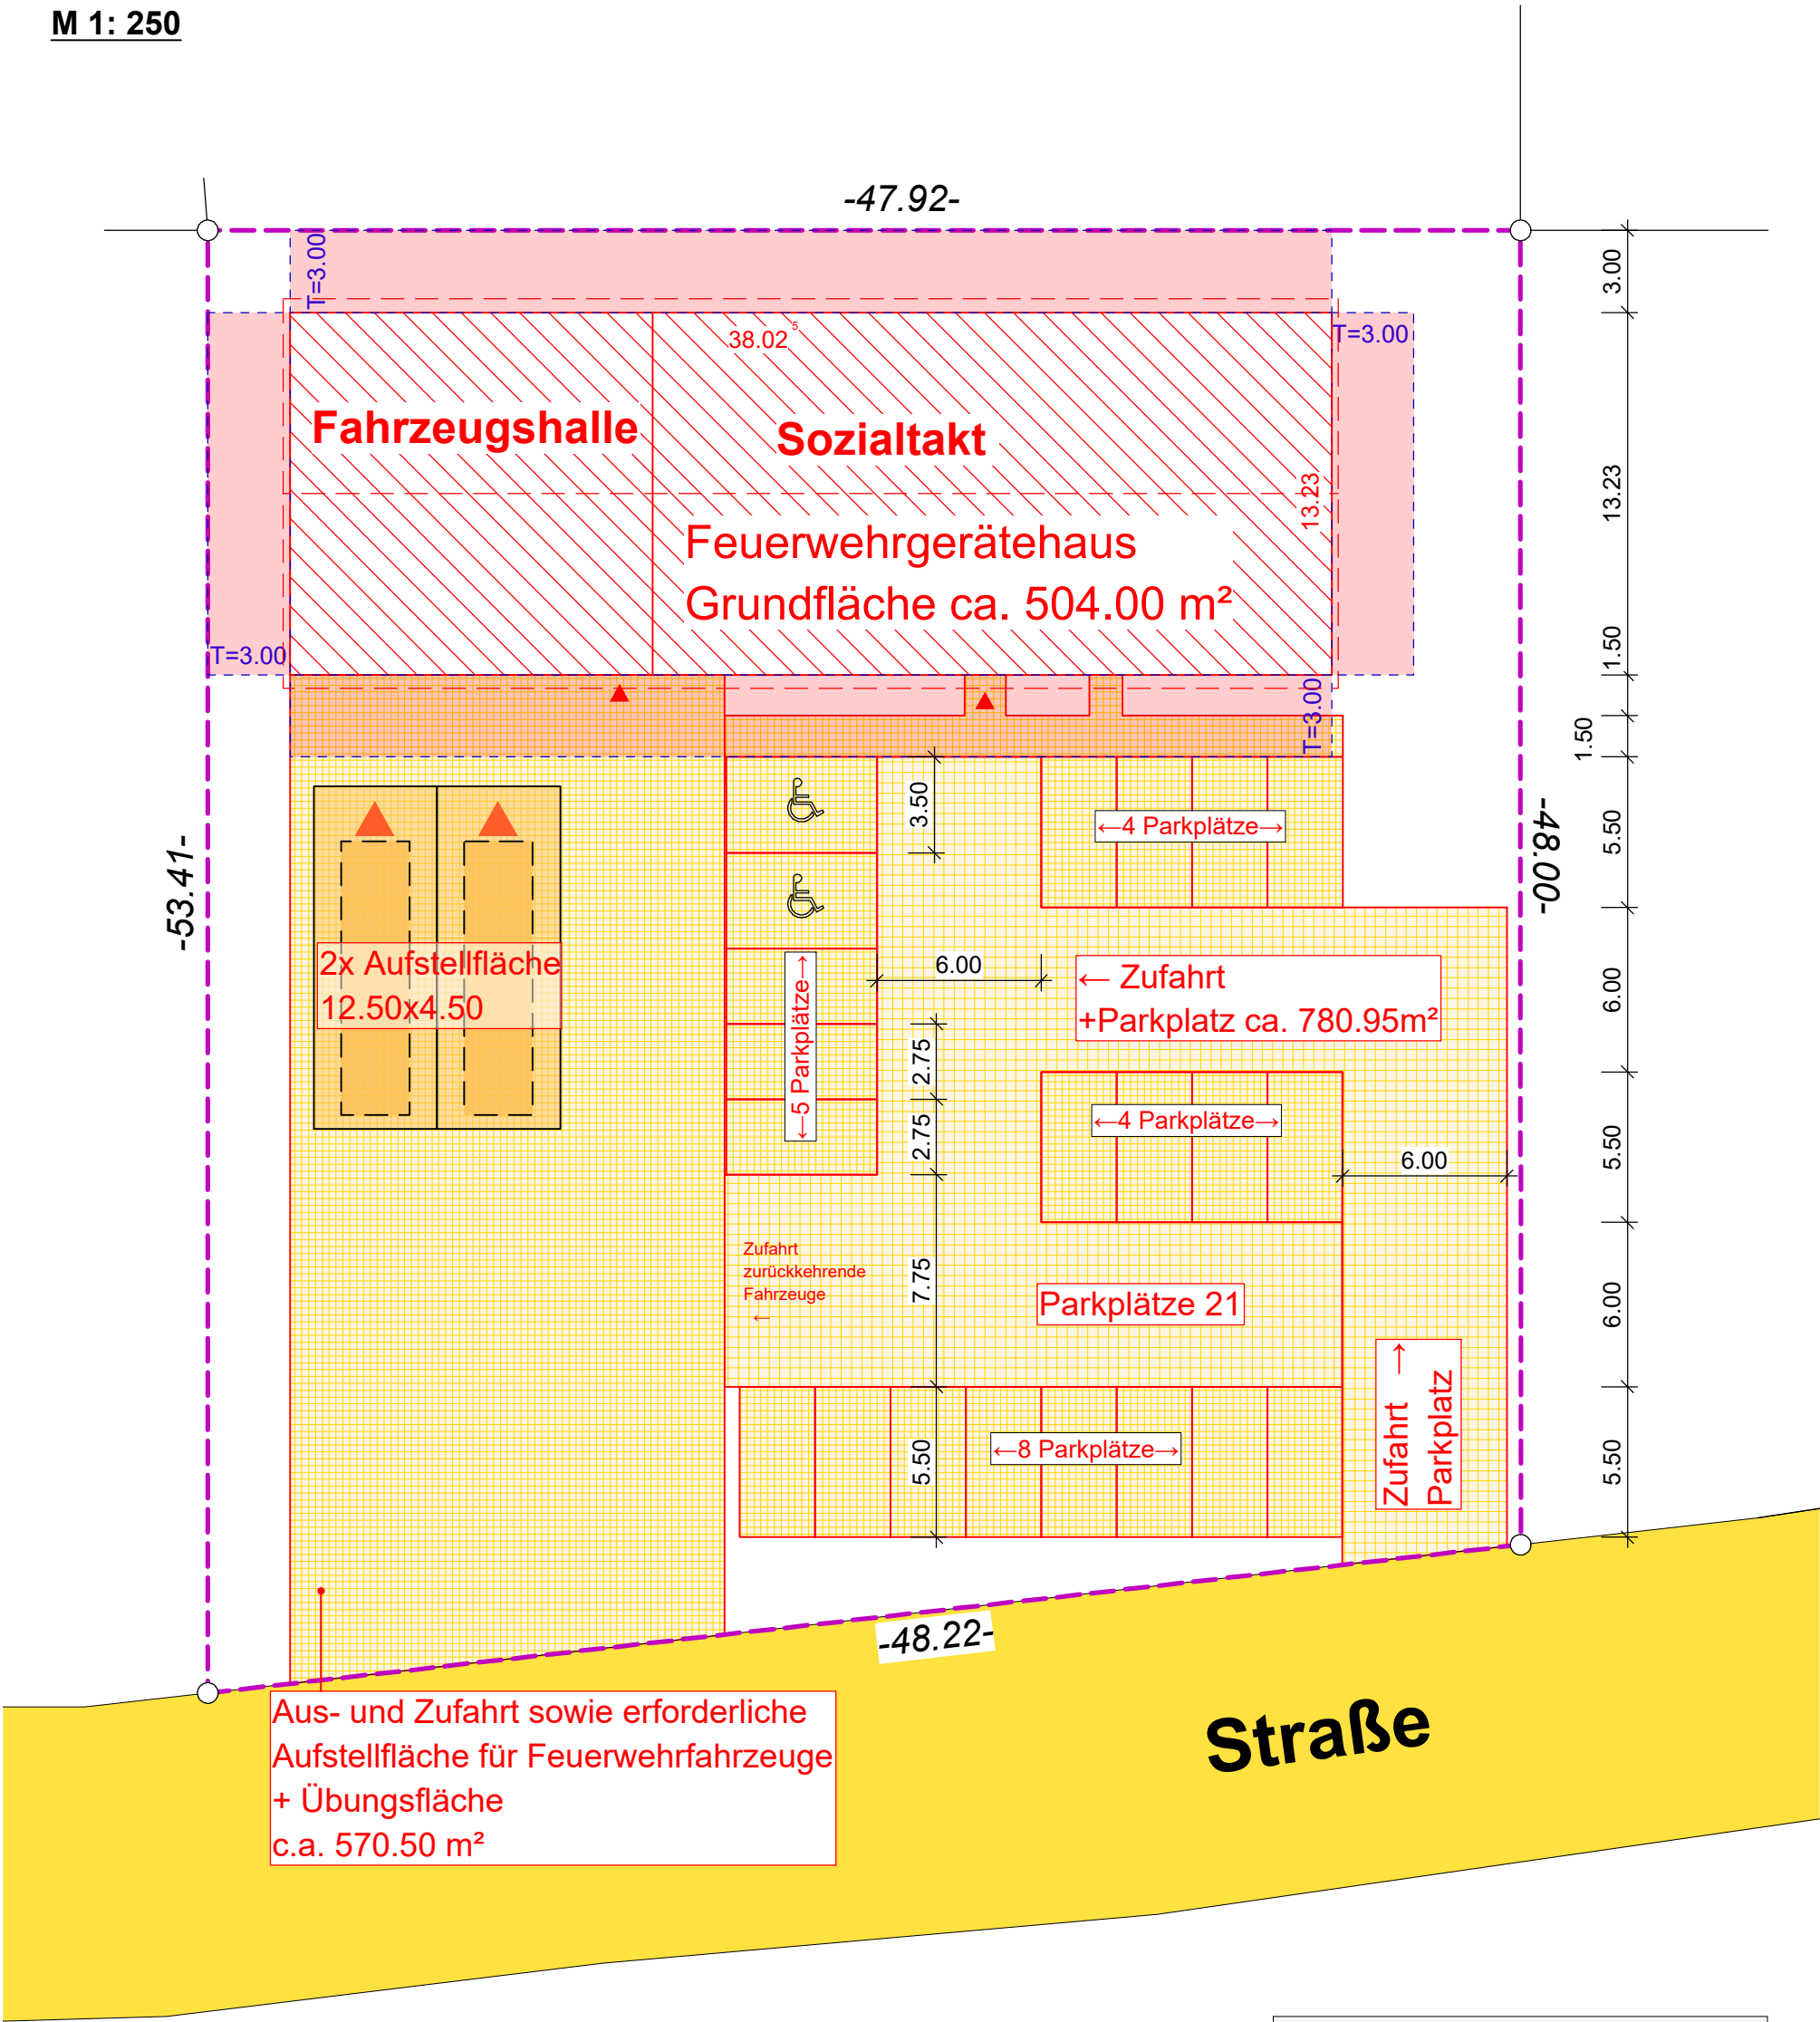

Grundstücksfläche : ca. 2430.20 m²
Feuerwehrgebäude: 504.00 m²
Befestigte Fläche Gesamt: ca.1389.35 m²

Zeichenerklärung

Bauliche Anlagen:	
geplante bauliche Anlagen oder Bauteile	
Abstandsfläche	
Baurecht:	
Öffentliche Verkehrsfläche	
befestigte Flächen	
Grundstücksgrenze	

Vorplanung			
Bauherr:	Land Mecklenburg-Vorpommern Alexandrinestraße 1 19055 Schwerin		Planverfasser: KAWO Ing GmbH Albert-Schweitzer-Straße 11 18442 Wendorf Tel.: 03831/46 399 50 Mail: info@kawo-ing.de
Planbezeichnung:	Übersichtsplan V1_01		Datum: 09.02.2026
Bauvorhaben:	Feuerwehr Land MV		Plan-Nr.: ÜP-01
Bauort:	erstellt: Y. Bouhchouch	geprüft: W. Drescher	
Proj.-Nr.: 2025-118	Maßstab: 1:250	297 x 420 mm	LPH 2