


Übersichtsplan V1_02
M 1: 250

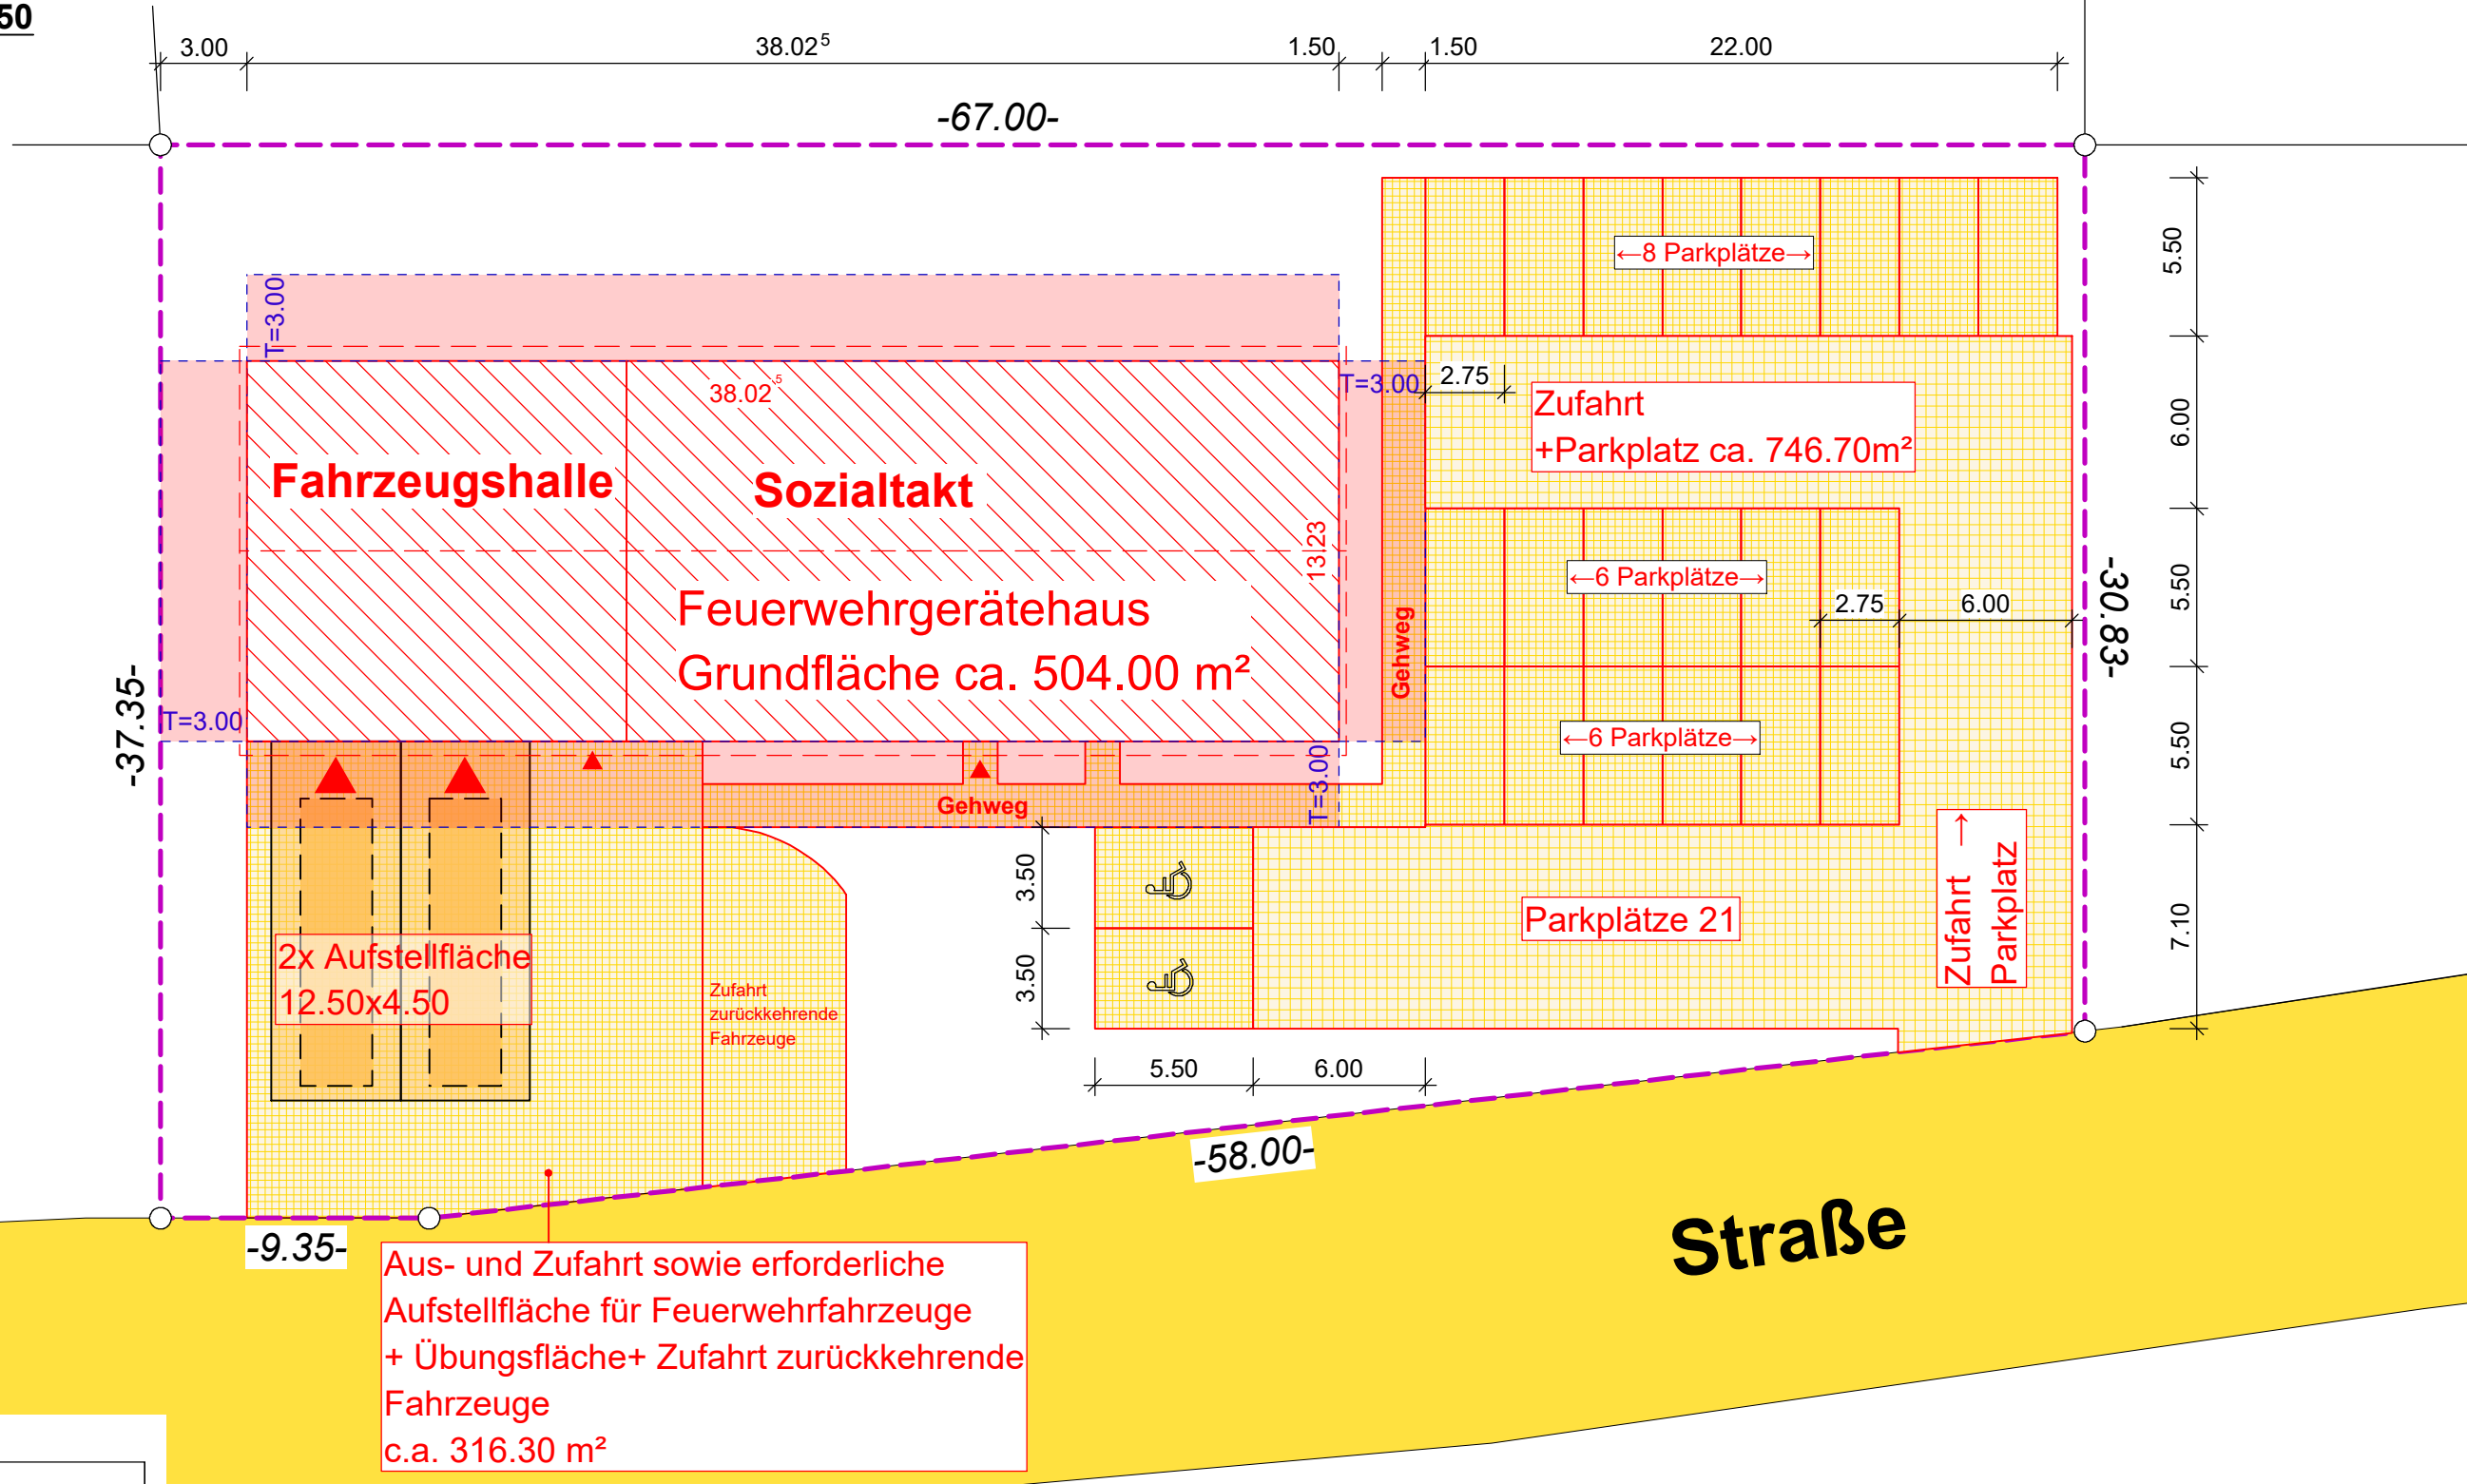

Zeichenerklärung

Bauliche Anlagen:	
geplante bauliche Anlagen oder Bauteile	
Abstandsfläche	
Baurecht:	
Öffentliche Verkehrsfläche	
befestigte Flächen	
Grundstücksgrenze	

Grundstücksfläche : ca. 2313.70 m²

Feuerwehrgebäude: 504.00 m²

Befestigte Fläche Gesamt: ca.1136.00 m²

Vorplanung

Bauherr:		Planverfasser:		
Land Mecklenburg-Vorpommern Alexandrinestraße 1 19055 Schwerin		KAWO Ing GmbH Albert-Schweitzer-Straße 11 18442 Wendorf Tel.: 03831/46 399 50 Mail: info@kawo-ing.de		
Planbezeichnung: Übersichtsplan V1_02				Datum:
Bauvorhaben: Feuerwehr Land MV				09.02.2026
Bauort:		erstellt:	geprüft:	Plan-Nr.:
		Y. Bouhchouch	W. Drescher	ÜP-02
Proj.-Nr.: 2025-118		Maßstab: 1:250	420 x 297 mm	LPH 2