


Übersichtsplan V2_03

M 1: 250

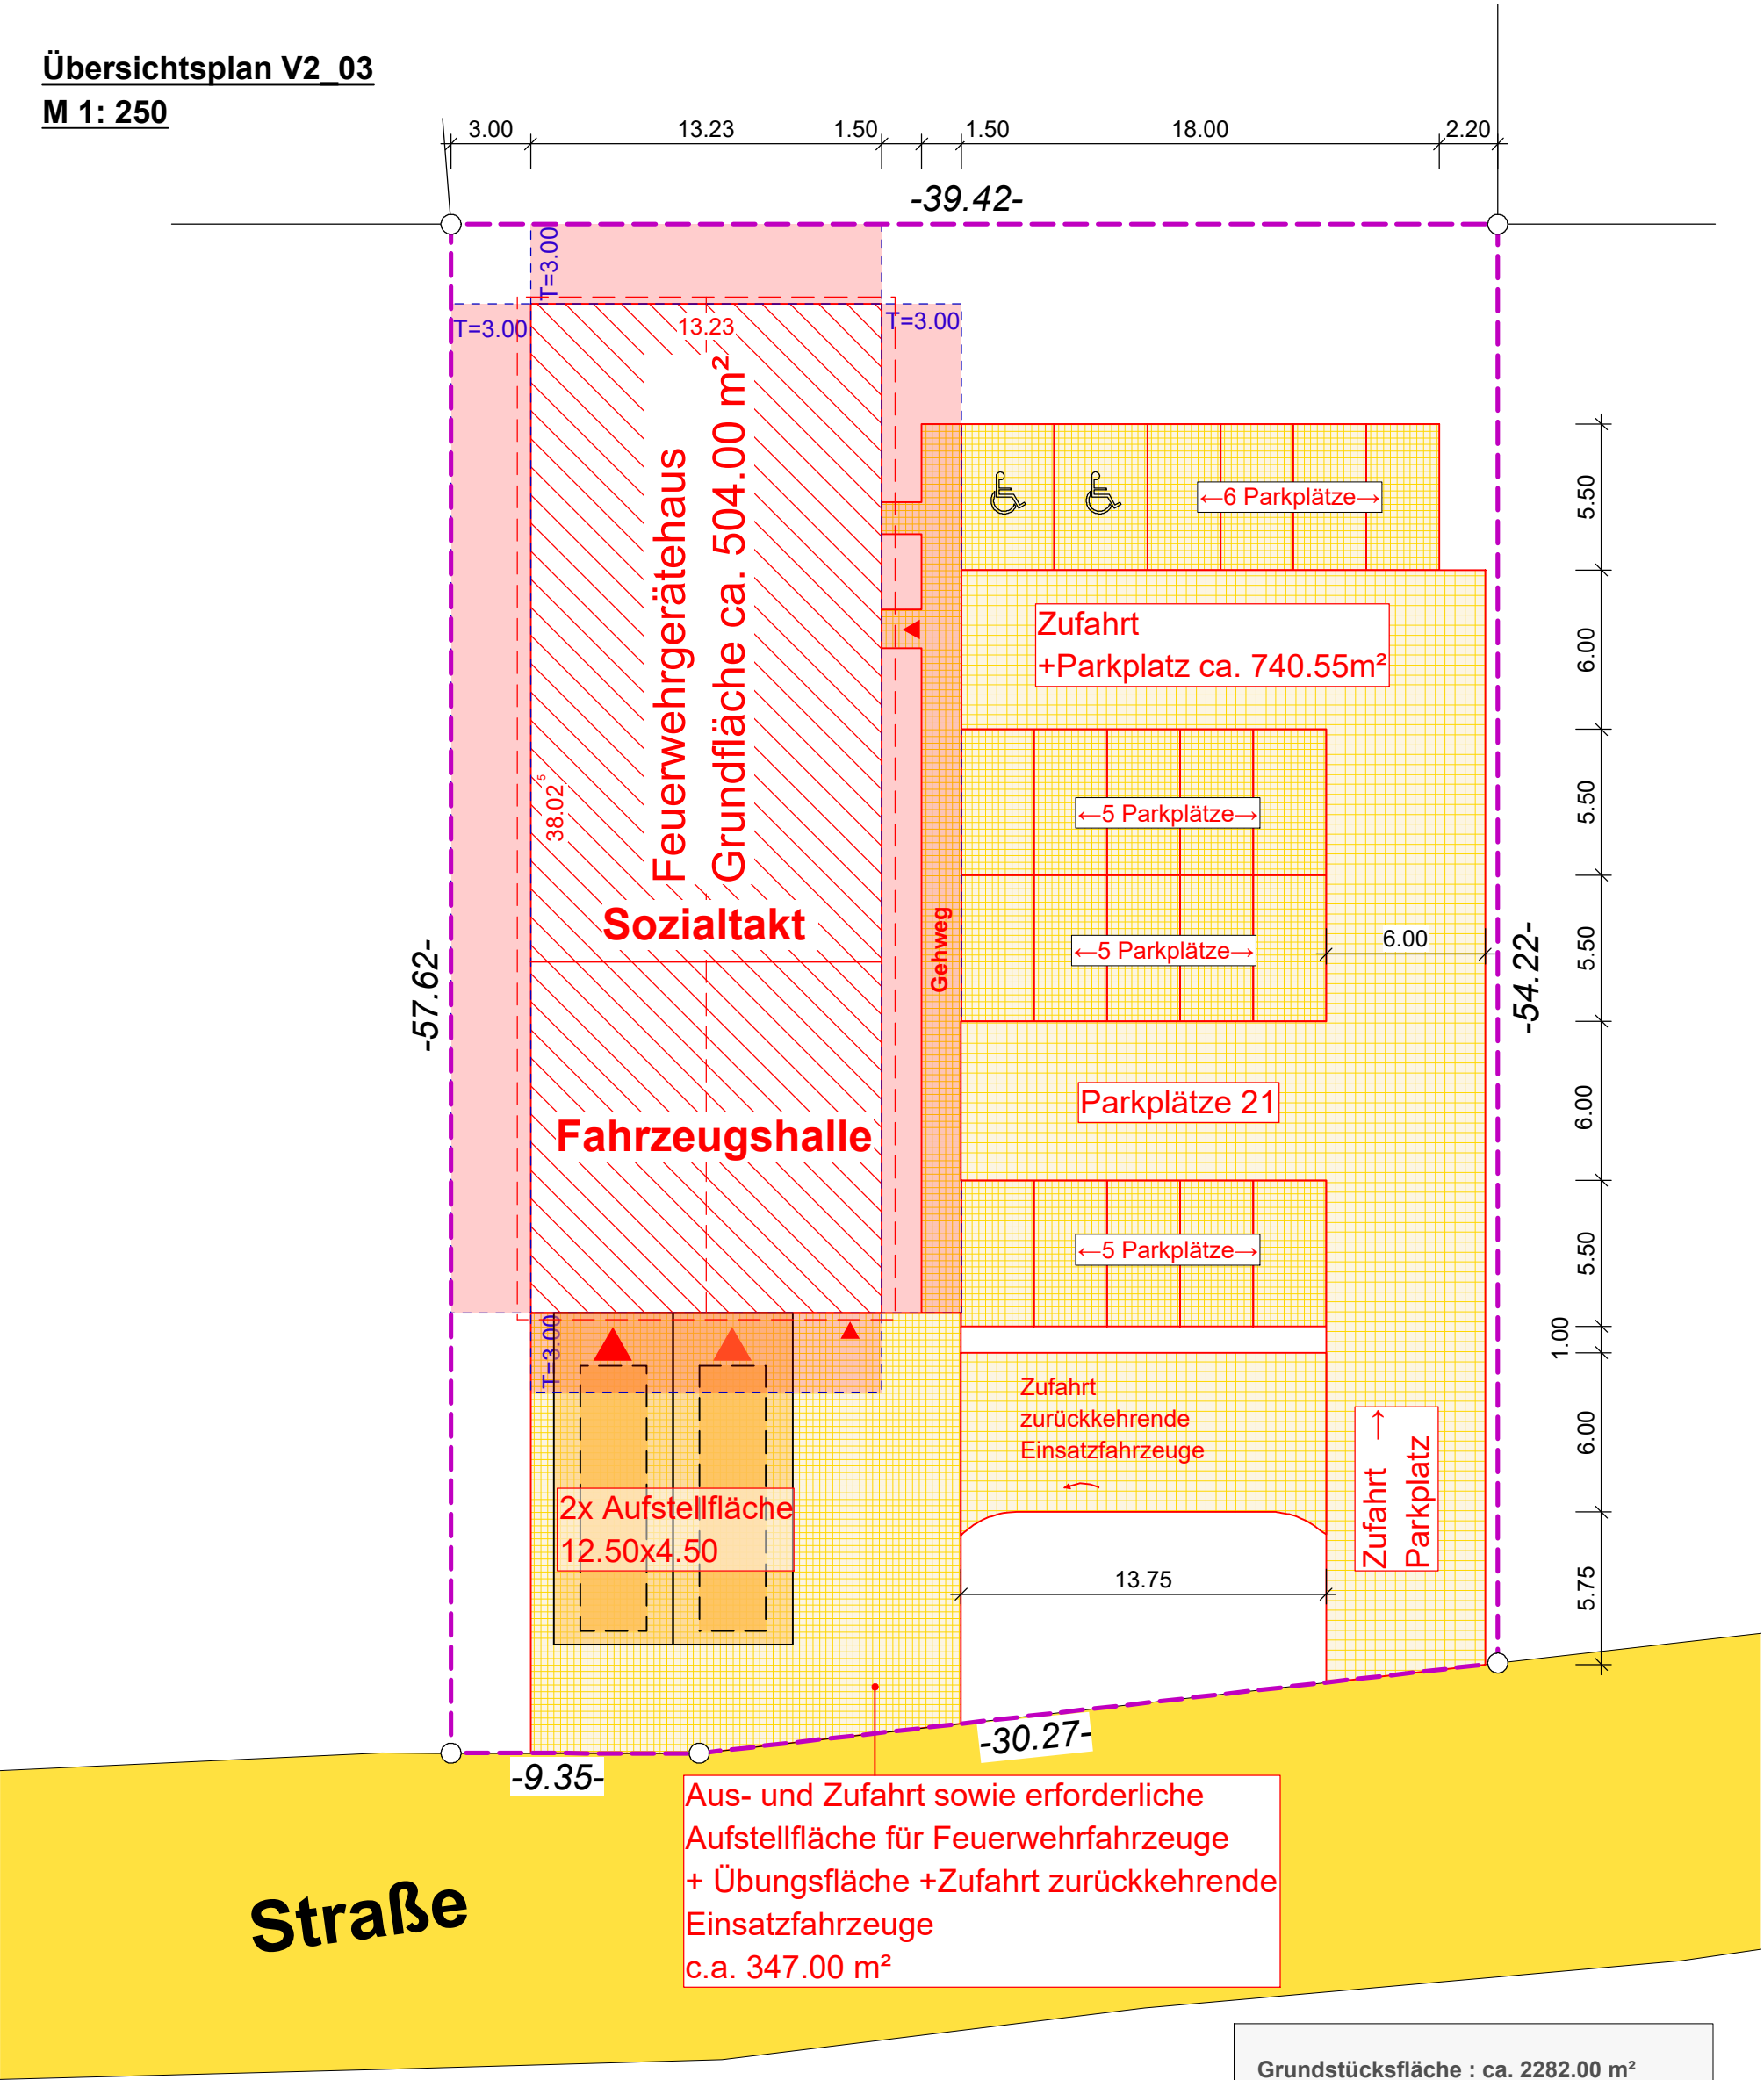

Zeichenerklärung

Bauliche Anlagen:	
geplante bauliche Anlagen oder Bauteile	
Abstandsfläche	
Baurecht:	
Öffentliche Verkehrsfläche	
befestigte Flächen	
Baugrenze	

Grundstücksfläche : ca. 2282.00 m²

Feuerwehrgebäude: 504.00 m²

Befestigte Fläche Gesamt: ca.1147.75 m²

Vorplanung			
Bauherr:	Land Mecklenburg-Vorpommern Alexandrinestraße 1 19055 Schwerin	Planverfasser:	KAWO Ing GmbH Albert-Schweitzer-Straße 11 18442 Wendorf Tel.: 03831/46 399 50 Mail: info@kawo-ing.de
Planbezeichnung:	Übersichtsplan V2_03		Datum: 09.02.2026
Bauvorhaben:	Feuerwehr Land MV		Plan-Nr.: ÜP-03
Bauort:	erstellt: Y. Bouhchouch	geprüft: W. Drescher	Proj.-Nr.: 2025-118
Proj.-Nr.:	2025-118	Maßstab: 1:250	297 x 420 mm
		LPH 2	