


Übersichtsplan V3_04
M 1: 250

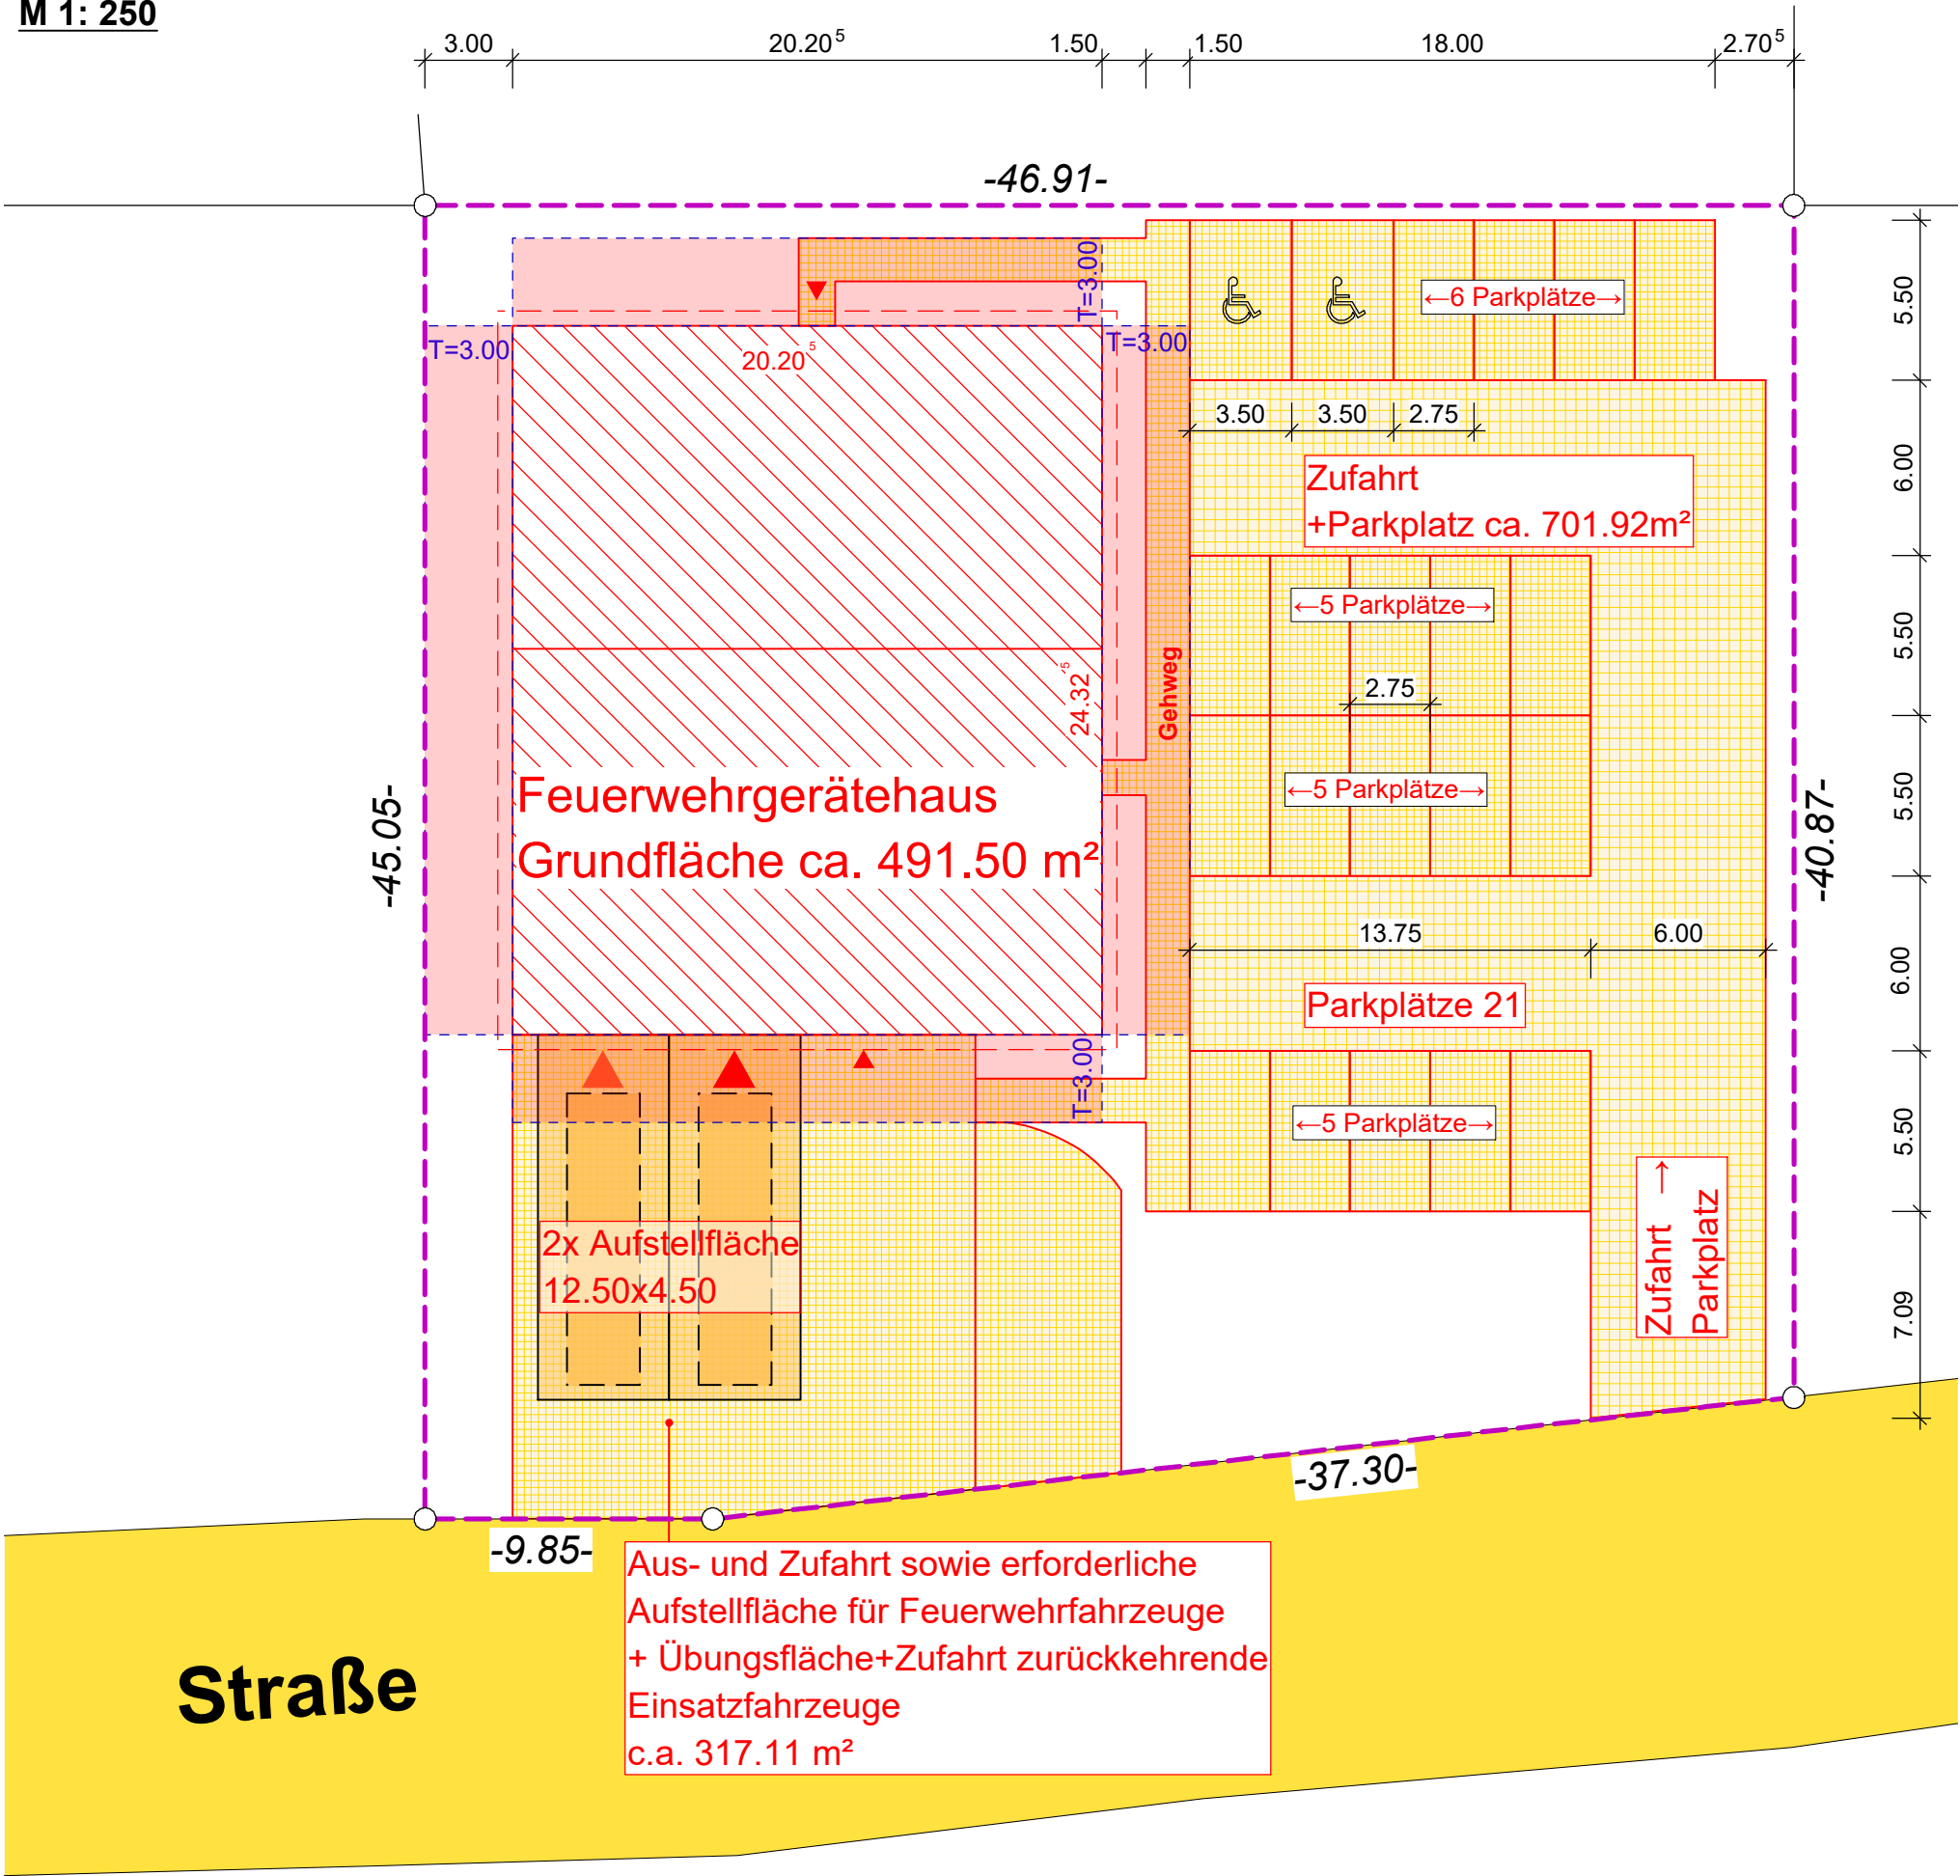

Grundstücksfläche : ca. 2035.52 m²

Feuerwehrgebäude: 491.50 m²

Befestigte Fläche Gesamt: ca.1100.19 m²

Zeichenerklärung

Bauliche Anlagen:	
geplante bauliche Anlagen oder Bauteile	
Abstandsfläche	
Baurecht:	
Öffentliche Verkehrsfläche	
befestigte Flächen	
Grundstücksgrenze	

Vorplanung			
Bauherr:		Planverfasser:	
Land Mecklenburg-Vorpommern Alexandrinestraße 1 19055 Schwerin		KAWO Ing GmbH Albert-Schweitzer-Straße 11 18442 Wendorf Tel.: 03831/46 399 50 Mail: info@kawo-ing.de	
Planbezeichnung: Übersichtsplan V3_04			Datum:
Bauvorhaben: Feuerwehr Land MV			09.02.2026
Bauort:	erstellt:	geprüft:	Plan-Nr.:
	Y. Bouhchouch	W. Drescher	ÜP-04
Proj.-Nr.: 2025-118	Maßstab: 1:250	297 x 420 mm	LPH 2