


Übersichtsplan V3_05
M 1: 250

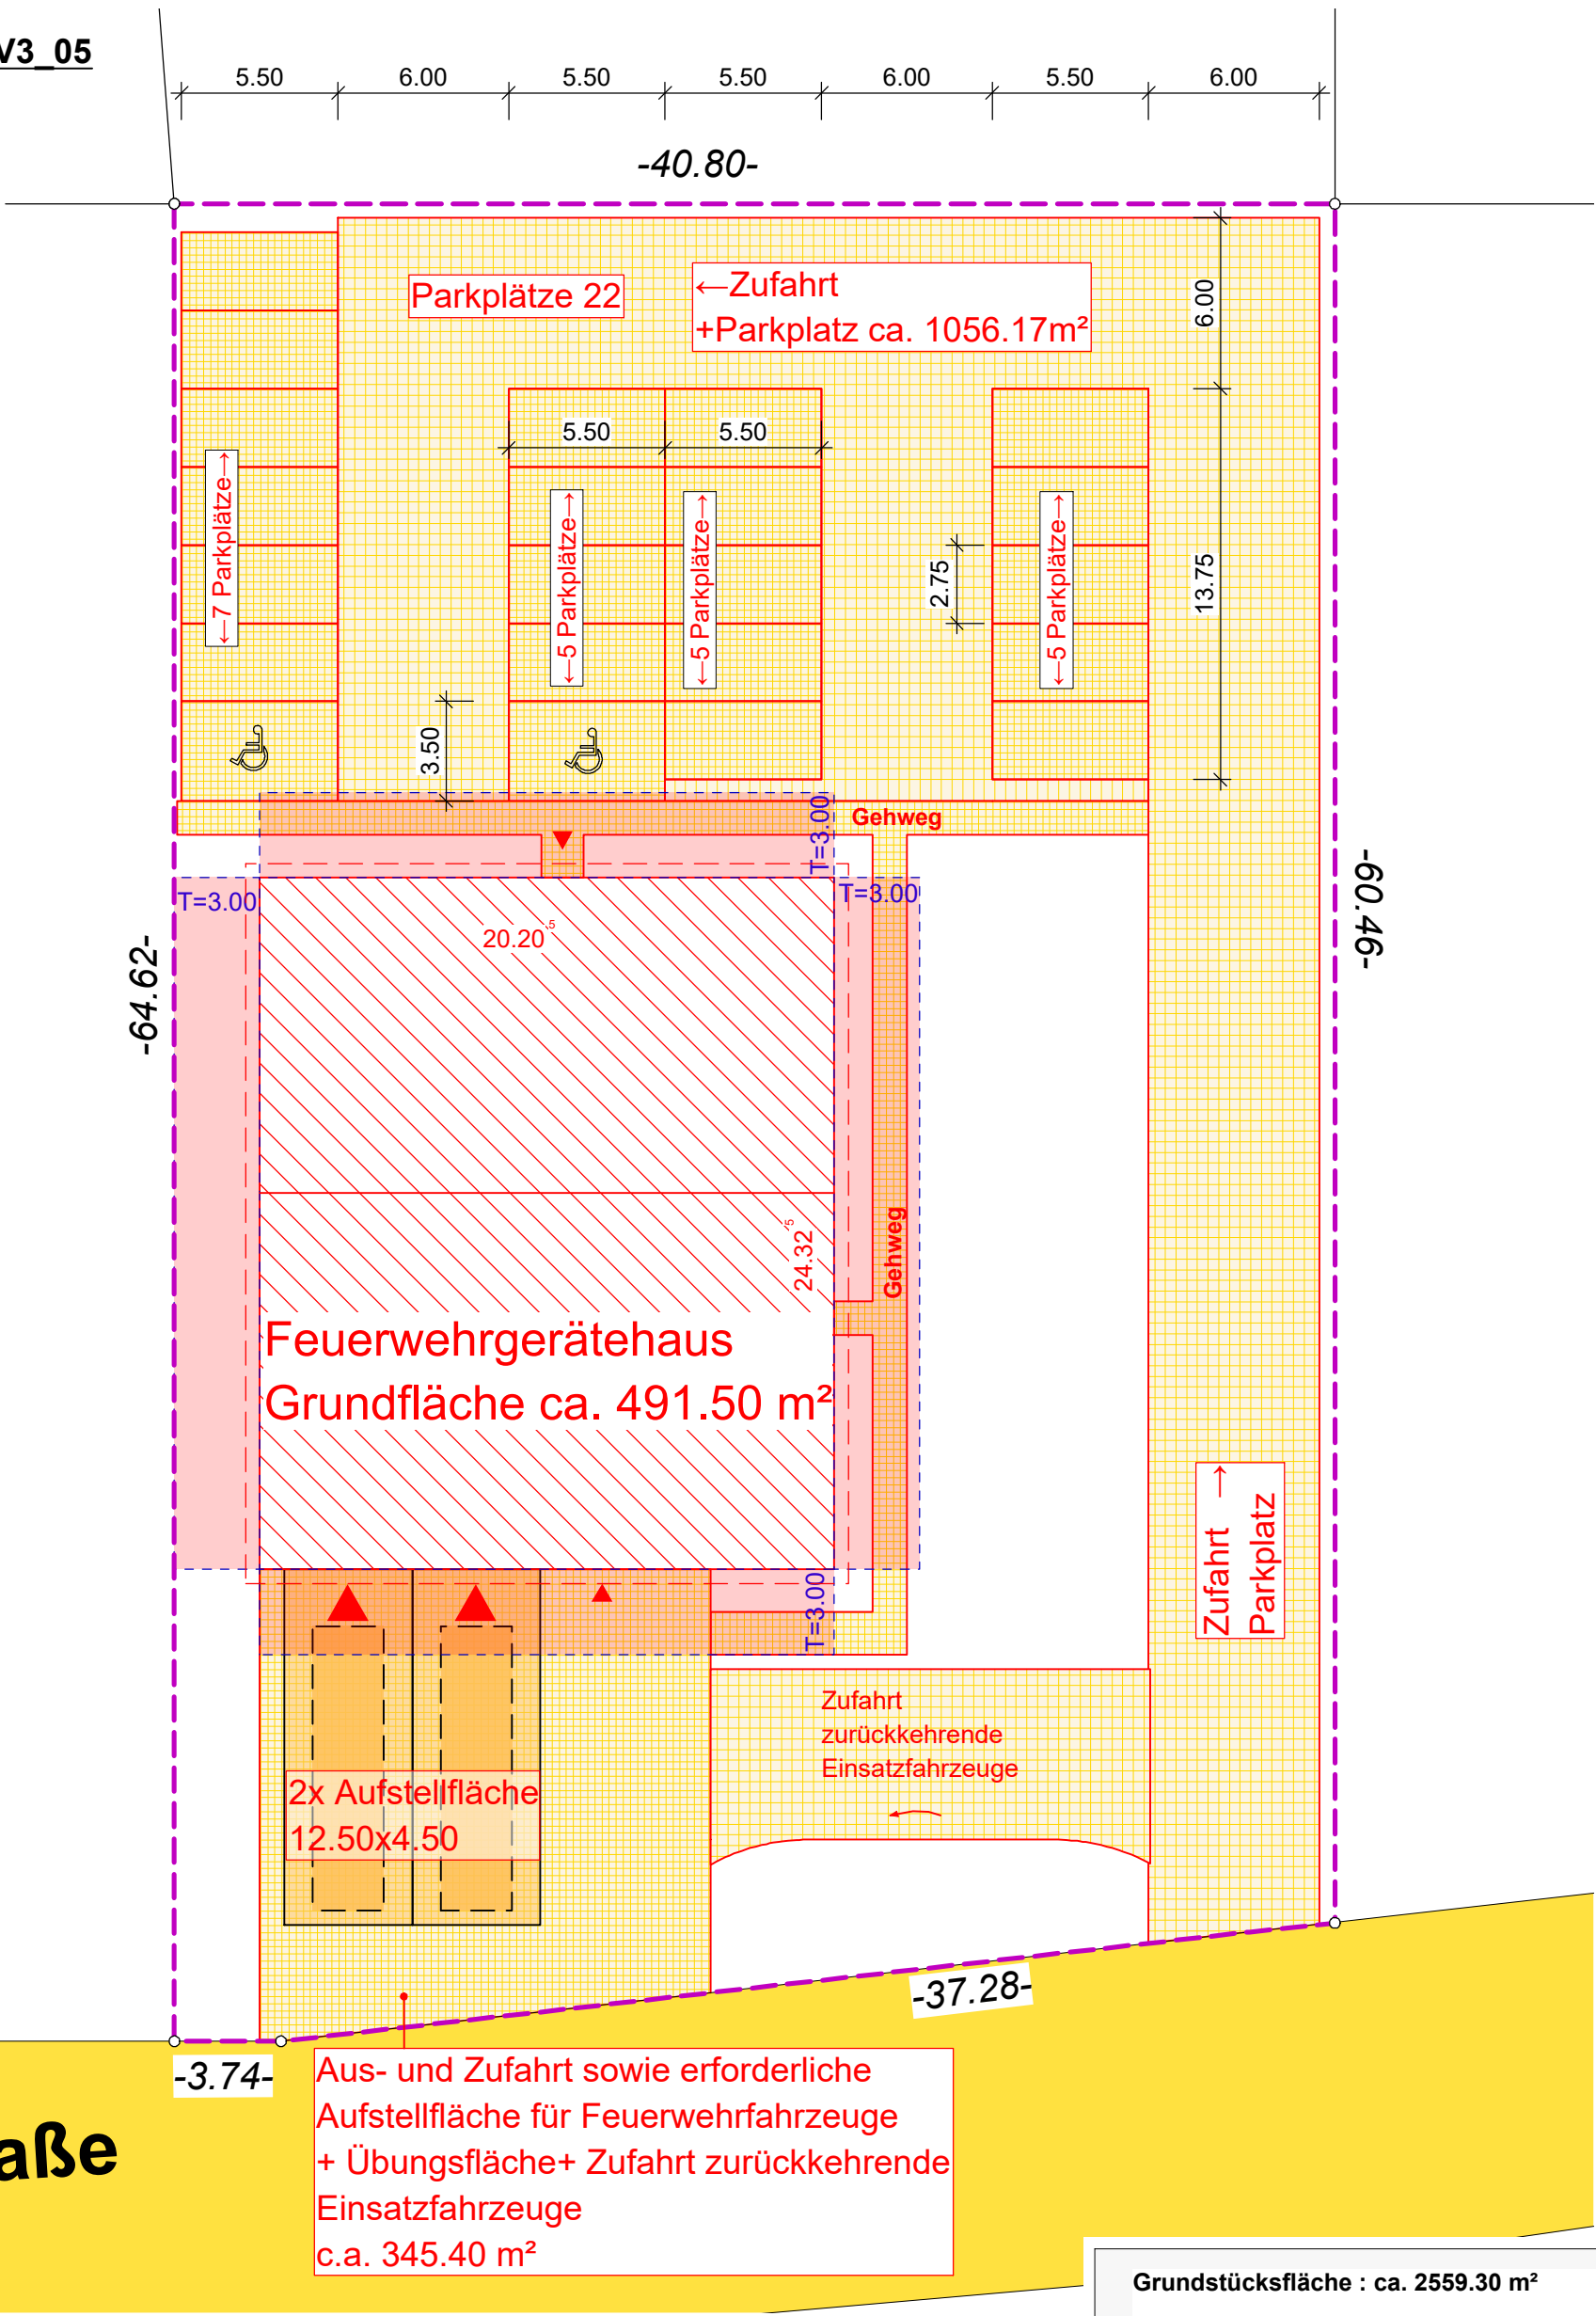

Straße

Zeichenerklärung

Bauliche Anlagen:	
geplante bauliche Anlagen oder Bauteile	
Abstandsfläche	
Baurecht:	
Öffentliche Verkehrsfläche	
befestigte Flächen	
Grundstücksgrenze	

Grundstücksfläche : ca. 2559.30 m²
Feuerwehrgebäude: 491.50 m²
Befestigte Fläche Gesamt: ca.1489.10 m²

Vorplanung

Bauherr:		Planverfasser:	
Land Mecklenburg-Vorpommern Alexandrinestraße 1 19055 Schwerin		KAWO Ing GmbH Albert-Schweitzer-Straße 11 18442 Wendorf Tel.: 03831/46 399 50 Mail: info@kawo-ing.de	
Planbezeichnung: Übersichtsplan V3_05			Datum: 09.02.2026
Bauvorhaben: Feuerwehr Land MV			Plan-Nr.: ÜP-05
Bauort:	erstellt: Y. Bouhchouch	geprüft: W. Drescher	Plan-Nr.: ÜP-05
Proj.-Nr.: 2025-118	Maßstab: 1:250	297 x 420 mm	LPH 2