


Grundriss Erdgeschoss

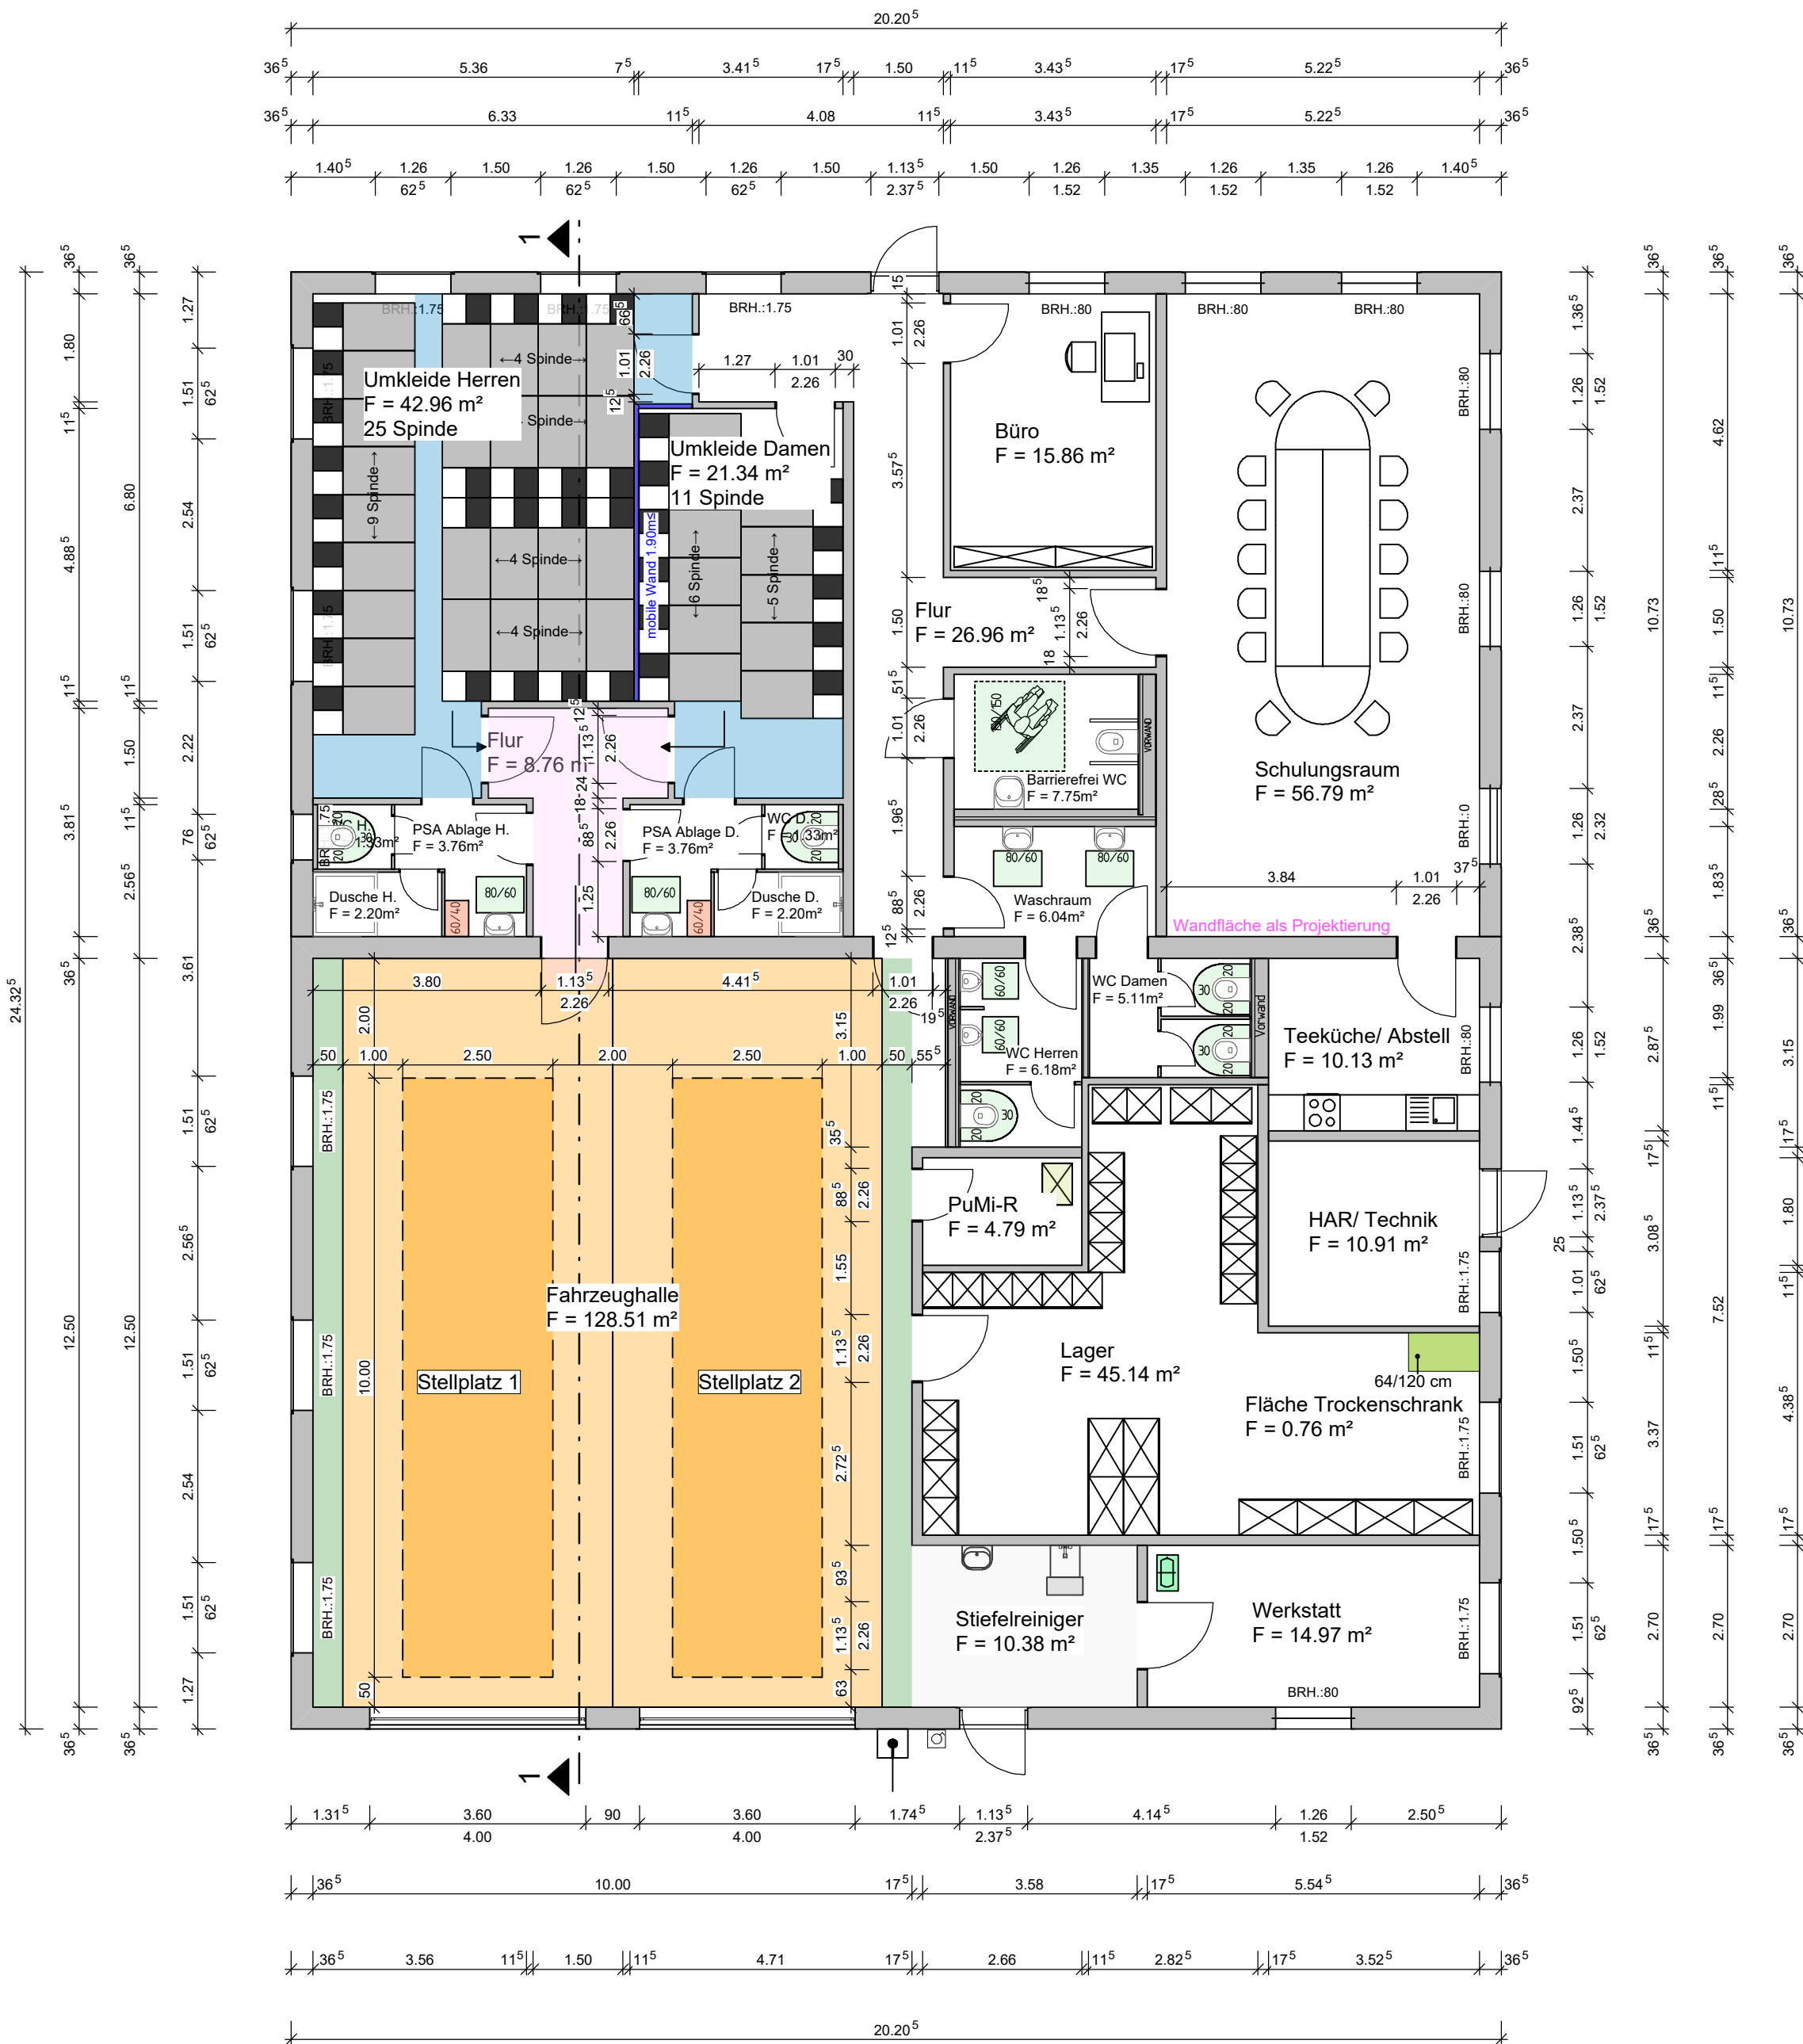

Auswertung nach DIN 277

Sozialtrakt	
Raum	Fläche [m²]
Barrierefrei WC	7.75
Büro	15.62
Dusche D.	2.20
Dusche H.	2.20
Flur	25.51
Flur	7.80
PSA Ablage D.	3.76
PSA Ablage H.	3.76
Schulungsraum	55.59
Umkleide Damen	20.92
Umkleide Herren	42.39
WC D.	1.33
WC Damen	5.11
WC H.	1.33
WC Herren	6.18
Waschraum	6.04
Summe Geschoss	207.49

Fahrzeughalle	
Raum	Fläche [m²]
Fahrzeughalle	126.06
Fläche Trockenschrank	0.70
HAR/ Technik	10.68
Lager	44.63
PuMi-R	4.66
Stiefelreiniger	9.95
Teeküche/ Abstell	9.94
Werkstatt	14.72
Summe Geschoss	221.34

LEGENDE

- Doppelspint mit 0.96 m² Bewegungsfläche
- benötigte Bewegungsfläche mit Maßangabe (laut ASR A4.1)
- Bewegungsfläche mit Maßangabe für Personen mit Rollstuhl (DIN 18040-1)
- Kompressor
- Wasserhahn
- Steckdosen
- PuMi-Wagen
- Alarm-Verkehrsweg
- benötigter Sicherheitsabstand bei Endstellplätzen von 50 cm (laut DIN 14092-1)
- Waschsack/ Regal für Wechselwäsche

Die Brüstungs- und Türhöhen sind auf OKFF bezogen!

Vorplanung			
Bauherr:		Planverfasser:	
Land Mecklenburg-Vorpommern Alexandrinestraße 1 19055 Schwerin		KAWO Ing GmbH Albert-Schweitzer-Straße 11 18442 Wendorf Tel.: 03831/46 399 50 Mail: info@kawo-ing.de	
Planbezeichnung: Grundriss Erdgeschoss			Datum:
Bauvorhaben: Feuerwehr Land MV			25.02.2026
Bauort:	erstellt:	geprüft:	Plan-Nr.:
	Y. Bouchchouch	W. Drescher	V-01_V3
Proj.-Nr.:	2025-118	Maßstab:	420 x 594 mm
			LPH 2