

71  
T1+0

-251.5-

72  
T1+2.5


VAR 10, VAR 11 / VFFH 9  
gelten entlang der gesamten Trasse

V2  
VAR 1, 4, 5, 7, 9, VCEF 1  
VFFH 4

V2, 3  
VAR 1, 2, 4, 5, 6, 9  
VFFH 2, 4, 5

VAR 1, 2, 4, 5, 9  
VFFH 2, 4

V3

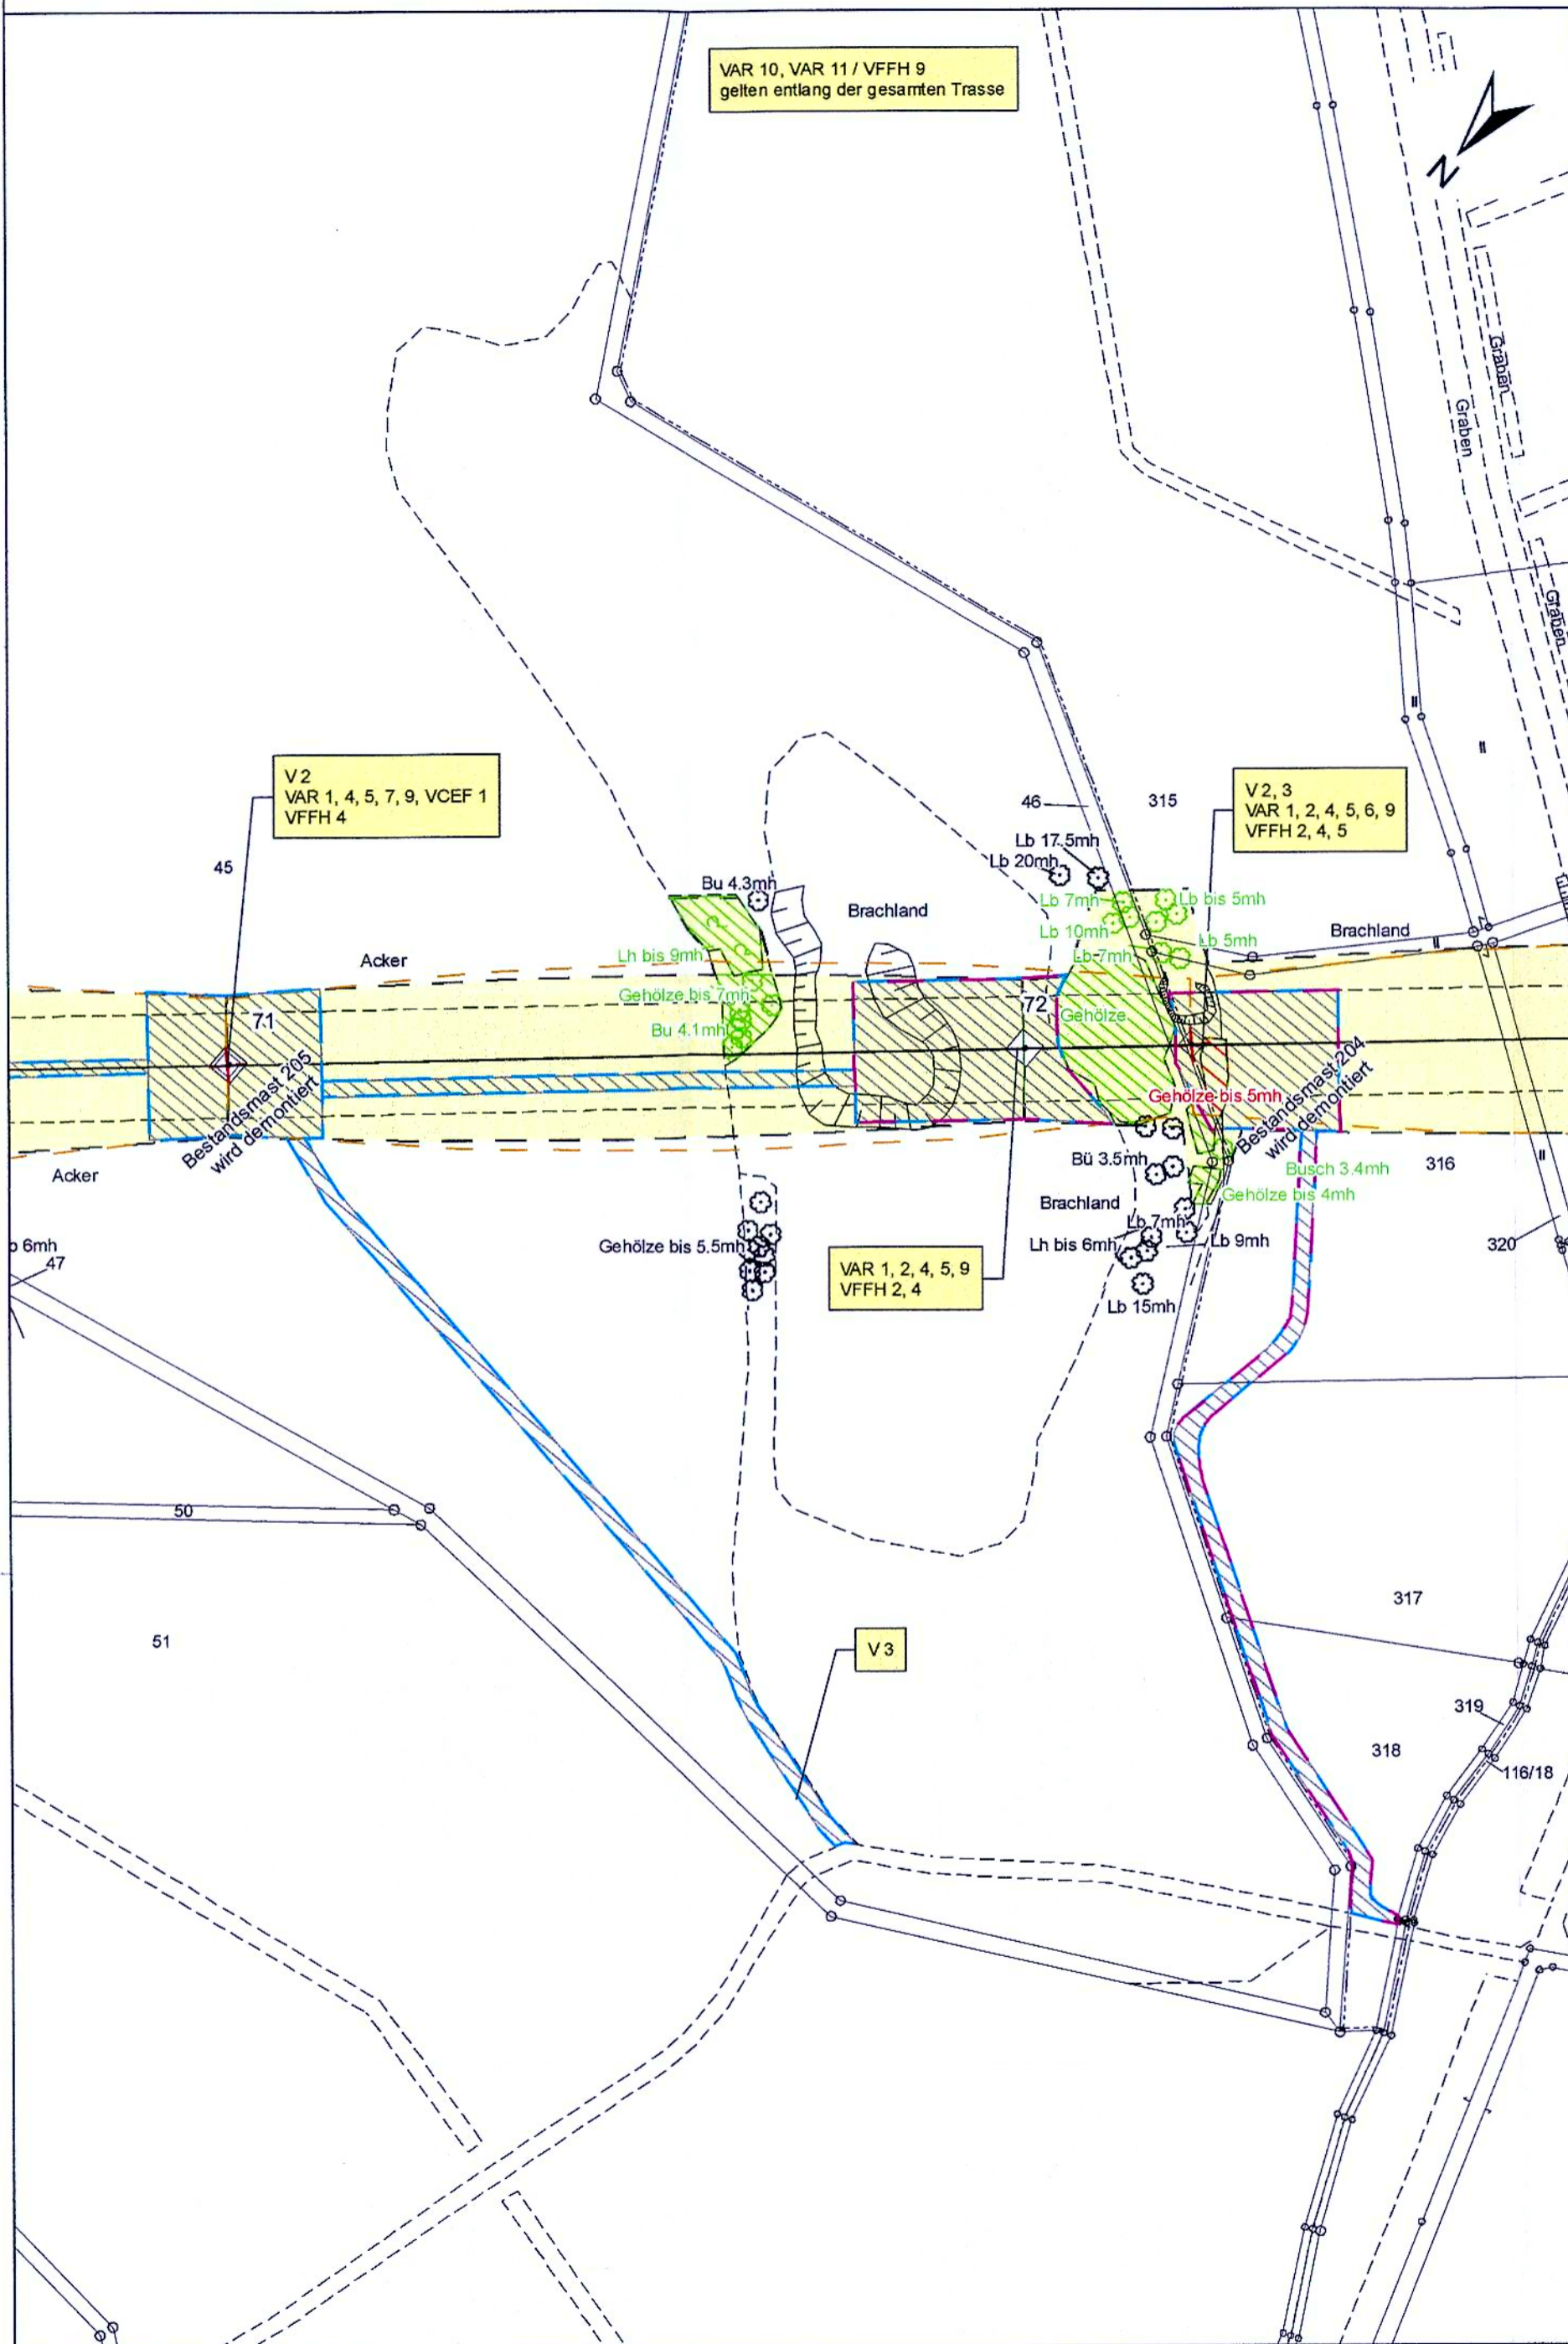


Nr.	Änderungen	Datum	Name

Planverfasser:		
BHF Bendfeldt Herrmann Franke		
Landschaftsarchitekten GmbH Ostorfer Ufer 4, 19053 Schwerin Fon 0385/734264 Fax 0385/734265		
Schwerin, den		
	Datum	Zeichen
bearbeitet:	Juni 2020	Hun
gezeichnet:	Mai 2020	So
geprüft:	Juni 2020	Be

Auftraggeber:  50Hertz Transmission GmbH  
Heidestraße 2  
10557 Berlin

**Karte Nr. 3**  
**Blatt Nr. 22**

Landschaftspflegerischer Begleitplan (LBP) für das Vorhaben  <b>380-kV-Ersatzneubau Güstrow - Parchim Süd</b>	Datum	Name
Landkreise: Ludwigslust-Parchim, Rostock Planungsregionen: Westmecklenburg, Region Rostock	<b>Maßnahmenplan</b>	
	Maßstab: 1:2.000	

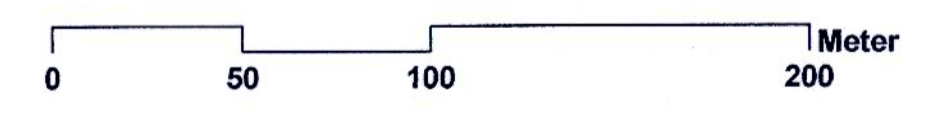

planfestgestellt  
Ministerium für Wirtschaft, Infrastruktur,  
Tourismus und Arbeit  
Mecklenburg-Vorpommern  
am: 22. Dez. 2023  
Planfeststellungsbehörde  
19048 Schwerin  
im Auftrag: 