Lageplan:
M 1 : 500

► OW4 - Baugrube zur Umverlegung der Kabelschutzrohranlage

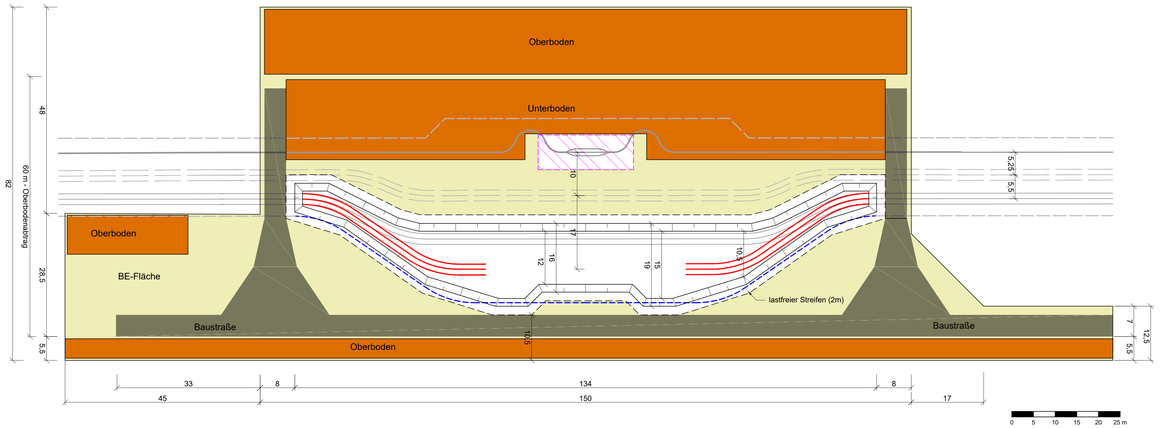

Lageplan:
M 1 : 500

► OW4 - Muffenbaugrube mit Windenplatz

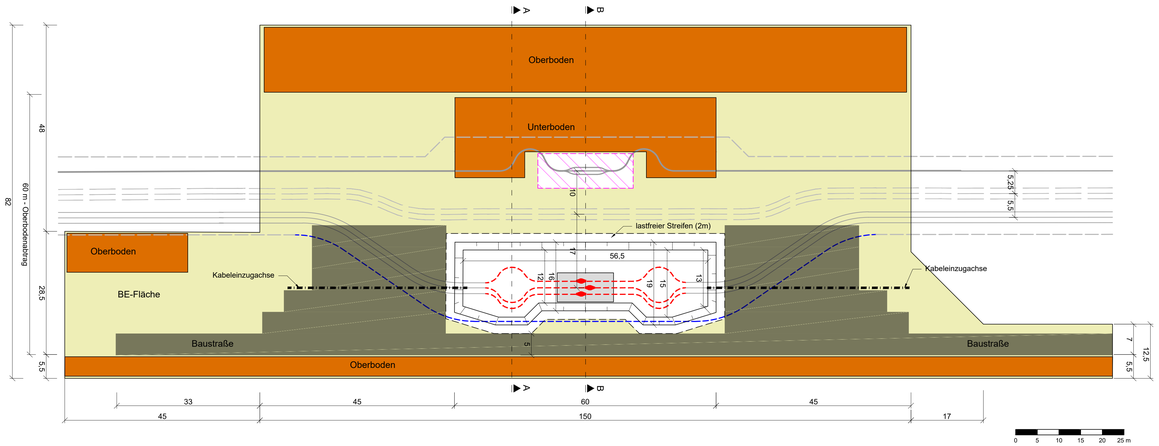

Querschnitte: (Windenplatz / Muffengrube OW4)
M 1 : 100

Schnitt A-A - OW4
Bereich Ablage Mehrlänge:

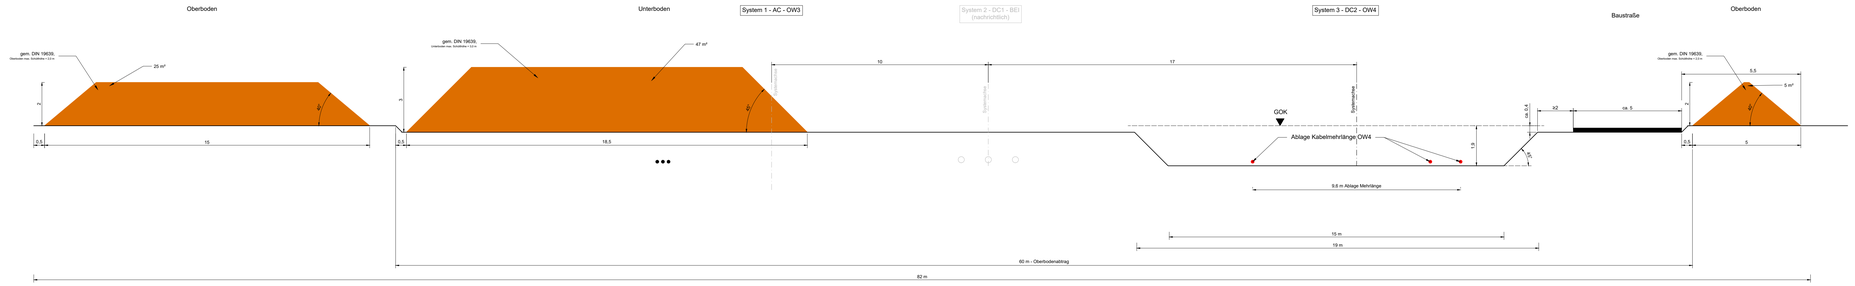

Schnitt B-B - OW4
Bereich Ablage Mehrlänge:

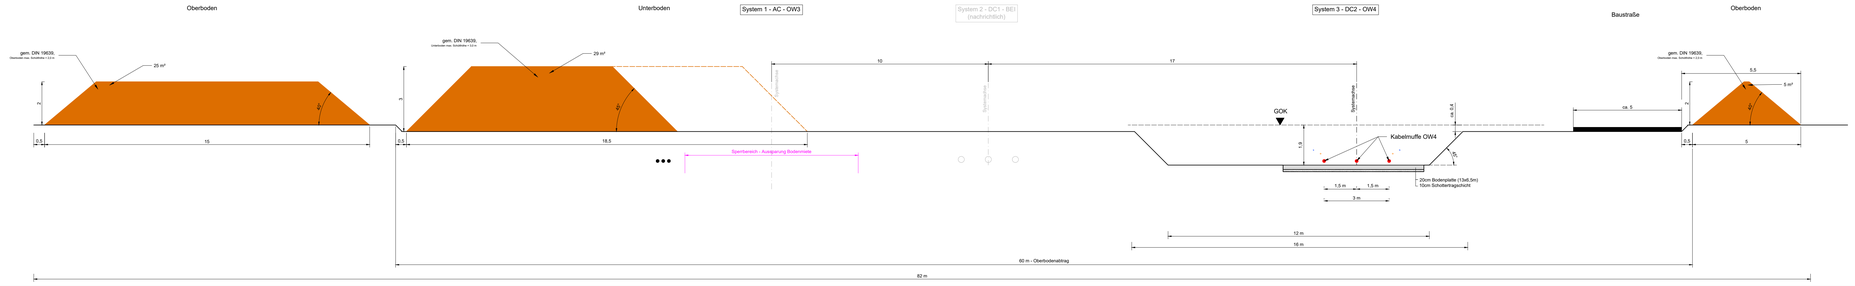

0 1 2 3 4 5 m

Planfeststellungsverfahren

Ostwind 4: Errichtung und Betrieb des HGÜ-Netzanbindungssystems OST-2-4 (525 kV) zur Anbindung eines Windparks auf der Fläche O-2.2
Abschnitt Land

50hertz | Elia Group

Titel:
Regelplan Muffe Windenplatz

Unterlage: D 2.4	Blatt: 1 / 1	Maßstab: 1 : 500, 1 : 100

Legende:

- Schutzstreifen gem. PFU OW3
- Schutzstreifenerweiterung im Zuge PFU OW4
- Kabelsystem im Schutzrohr OW3
- Schutzrohrsysteme OW4
- Kabelsystem im Schutzrohr BEI (nachrichtlich)
- Umverlegung Schutzrohre OW4
- Verlegung Kabel OW4
- Muffe OW4
- Sperrbereich - keine Überfahrung / Lagerung
- Arbeits- und BE-Fläche
- Lagerfläche Bodenmieten
- Bodenplatte Muffenherstellung (13x6,5m)
- Baustraße / Aufstellfläche (Bodenschutzplatten)
- Baustraße / Aufstellfläche (Schotter)

Vorhabenträgerin:	Bearbeitung:
50Hertz Transmission GmbH Heidestraße 2 D-10557 Berlin	G.E.O.S. Ingenieurgesellschaft mbH Schwarze Kiefern 2 D-09633 Halsbrücke

	Änderung	Datum	Name

aufgestellt: Berlin, den 31.07.2025	genehmigt:
50hertz Transmission GmbH Heidestraße 2 10557 Berlin	
gez.: Anke Hofmann	Dr. Moritz Wüstenberg
geändert:	

20-L-BF-817_-817_-KA02 — Stand: 31.07.2025

D_2.0_Regelpläne-Vorlage-OW4_Rev03.dwg