



Längsschnitt: (schematisch)
M 1:100

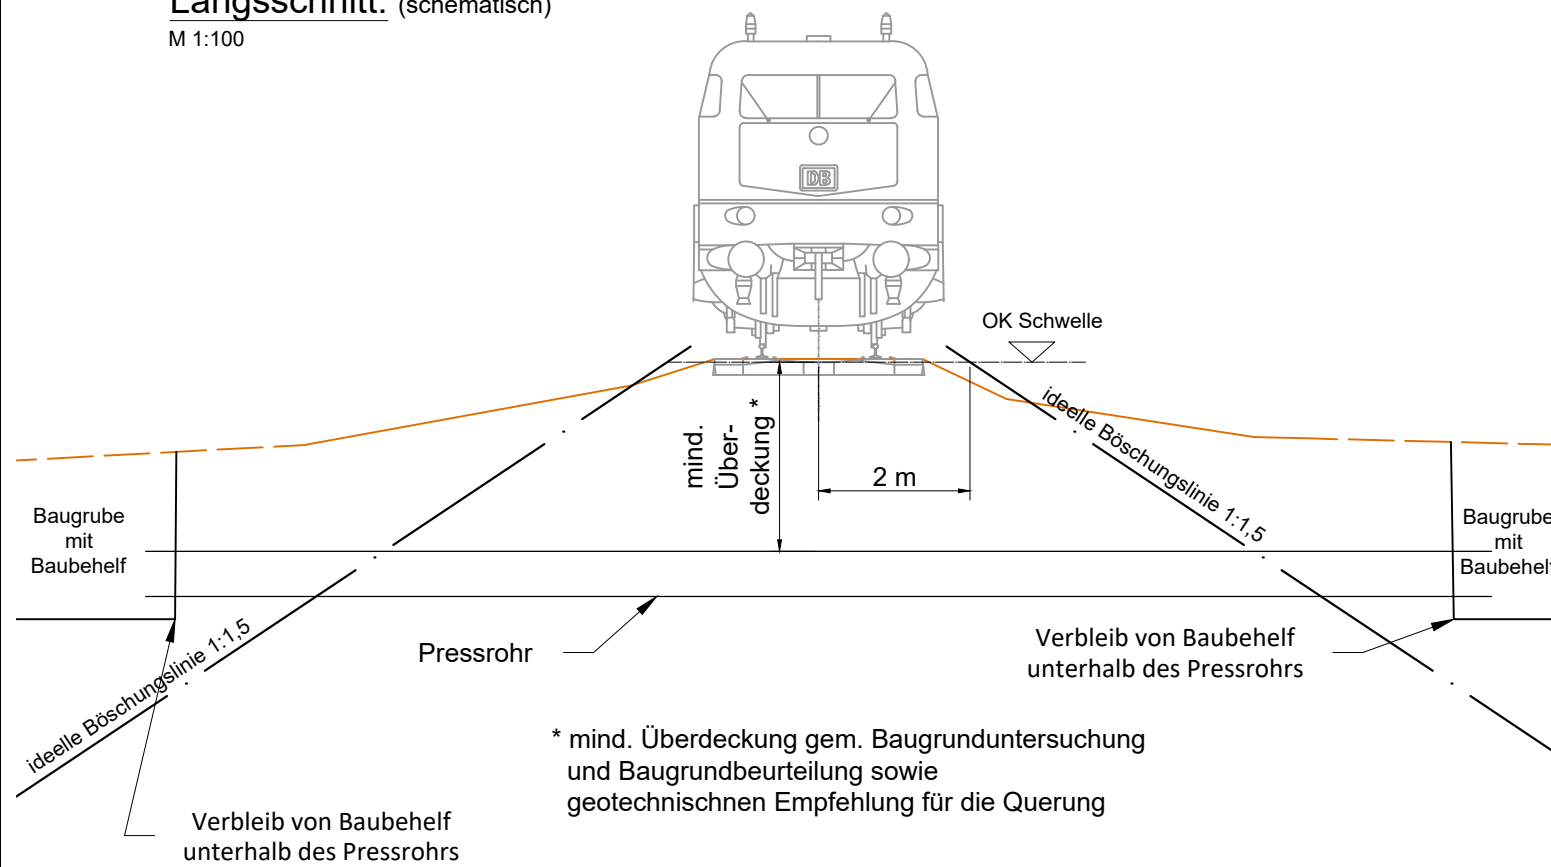

Querschnitt: (schematisch)
M 1:250

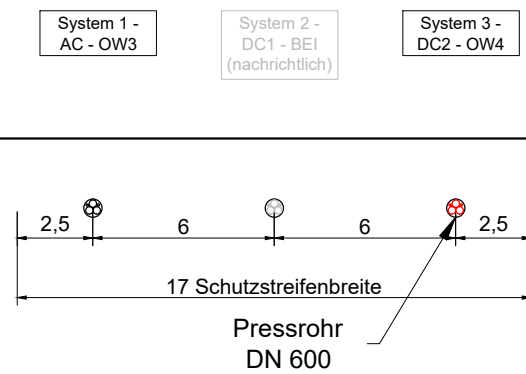

Planfeststellungsverfahren

Ostwind 4: Errichtung und Betrieb des HGÜ-
Netzanbindungssystems OST-2-4 (525 kV) zur
Anbindung eines Windparks auf der Fläche O-2.2
Abschnitt Land



Titel:
Regelplan Kreuzung Bahn

Unterlage: D 2.6

Blatt: 1 / 1

Maßstab: 1 : 250, 1 : 100

Legende:

- Schutzrohr -> Bestand
Kabel -> geplant System geplant
- Schutzrohr -> Bestand
Kabel -> Bestand System Bestand
- Schutzrohr -> Bestand
Kabel -> nachrichtlich System nachrichtlich

Vorhabenträgerin:



50Hertz Transmission GmbH
Heidestraße 2
D-10557 Berlin

Bearbeitung:



G.E.O.S. Ingenieurgesellschaft mbH
Schwarze Kiefern 2
D-09633 Halsbrücke

Änderung	Datum	Name

aufgestellt: Berlin, den 31.07.2025

genehmigt:



gez.: Anke Hofmann Dr. Moritz Wüstenberg

geändert: