


HDD
 Schutzrohranlage gebaut bis UW Stilow: (schematisch)
 Querschnitt, M 1 : 100

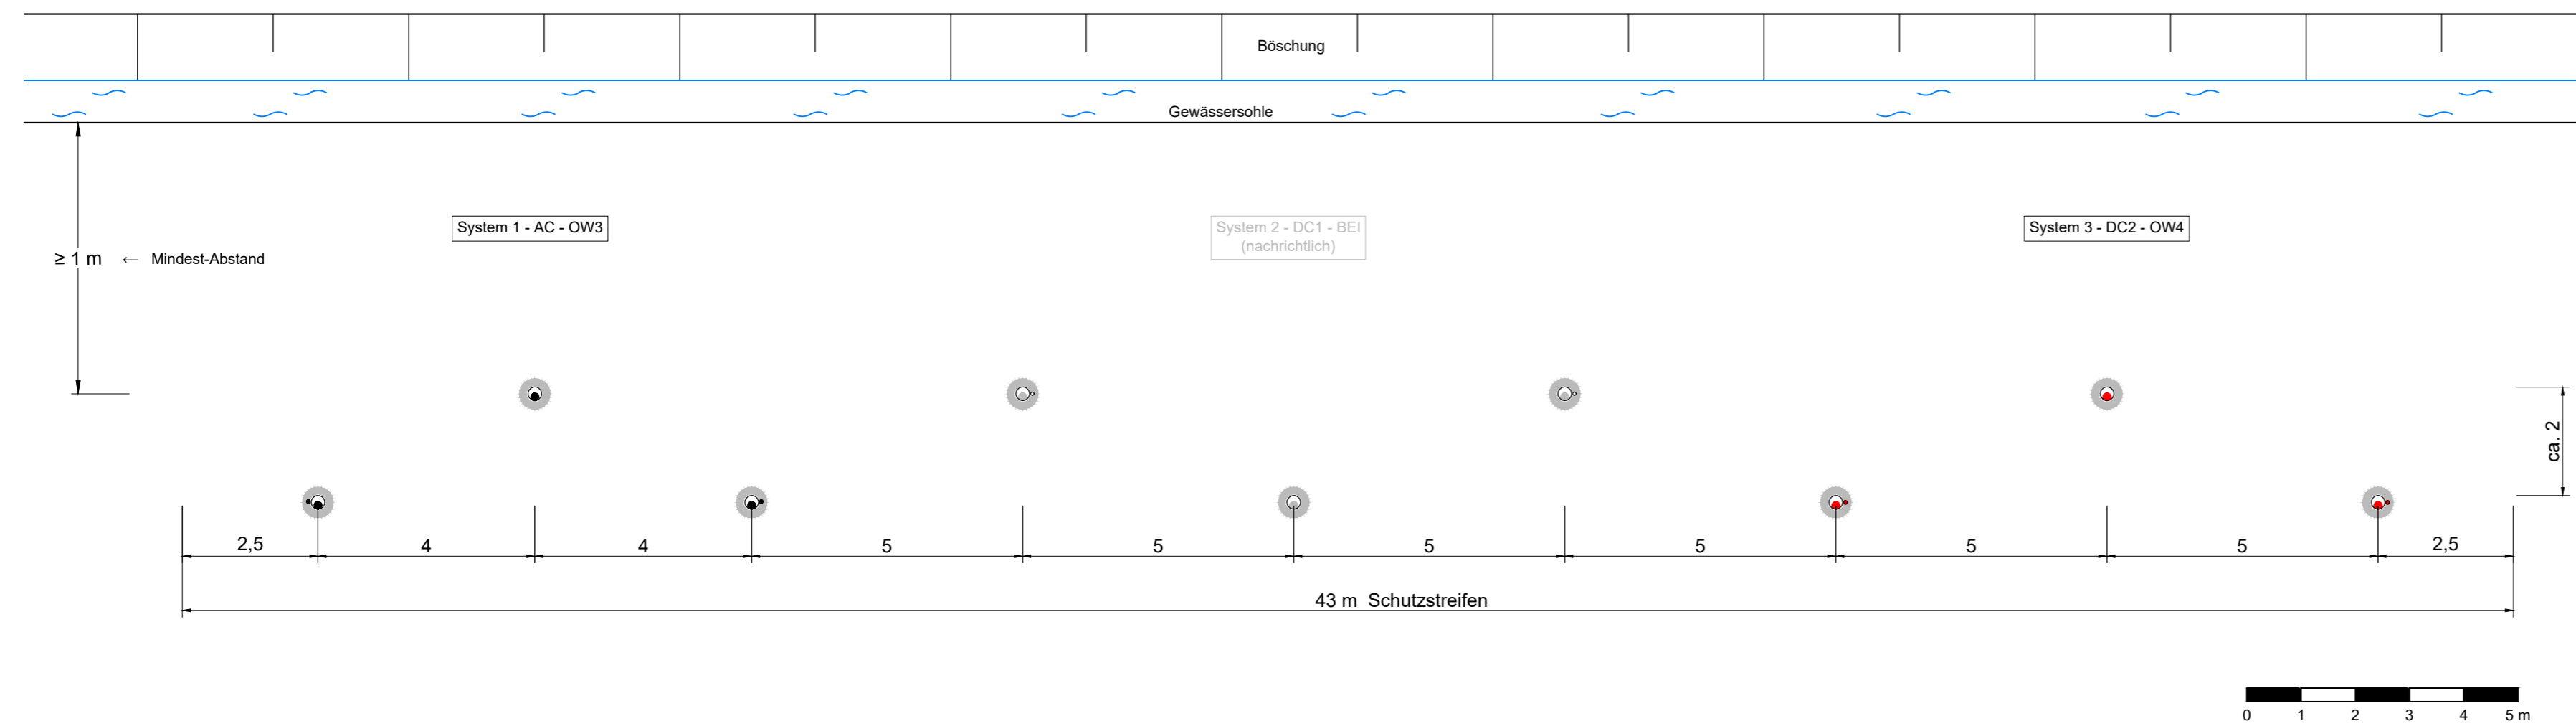

Planfeststellungsverfahren

Ostwind 4: Errichtung und Betrieb des HGÜ-
 Netzanbindungssystems OST-2-4 (525 kV) zur
 Anbindung eines Windparks auf der Fläche O-2.2
 Abschnitt Land



Titel:
 Regelplan geschlossene Kreuzungen Gewässer

Unterlage: D 2.7 Blatt: 1 / 1 Maßstab: 1 : 250, 1 : 100

- Legende:
- Schutzrohr -> Bestand
 Kabel -> geplant
 - Schutzrohr -> geplant
 Kabel -> geplant
 - Schutzrohr -> Bestand
 Kabel -> Bestand
 - Schutzrohr -> Bestand
 Kabel -> nachrichtlich
 - Schutzrohrdimensionierung
 DN 280 SDR 11
 - Kabeldimensionierung
 d = 145 mm (geplant)
 - System Bestand
 DN 250
 - System nachrichtlich

Vorhabenträgerin: 50Hertz Transmission GmbH
 Heidestraße 2
 D-10557 Berlin

Bearbeitung: G.E.O.S. Ingenieurgesellschaft mbH
 Schwarze Kiefern 2
 D-09633 Halsbrücke

Änderung	Datum	Name

aufgestellt: Berlin, den 31.07.2025

geprüft: Anke Hofmann Dr. Moritz Wüstenberg

geändert:

genehmigt:

50Hertz Transmission GmbH
 Heidestraße 2
 10557 Berlin