

Planungsgrundlagen:
 - amt. Kataster u. Vermessungsamt, Landkreis Vorpommern Greifswald, Untere Vermessungs- und Geoinformationsbehörde
 2023412039_EF-CG6650_2025_06_09_19_16.zip
 - WM 06.06.2025
 - WM 06.06.2025
 - WM 06.06.2025
 - Entwurfsplanung vom PB Köppens, vom 19.05.2025

Die Flurstücksgrenzen, -bezeichnungen, -flächengrößen und Maßangaben gelten vorbehaltlich der noch abzuschließenden Vermessung und der anschließend unveränderten Übernahme in das Liegenschaftskataster.
 OK FFB Gebäude Konverterbereich = 15,25 m ü. NHN DHHN92
 GOK = 14,95 m ü. NHN DHHN92 = Bau Null = ±0,00
 Bemessungswasserstand = 14,95 m ü. NHN = GOK


Legende

- | | | | |
|--|------------------------------|--|--------------------------------------|
| | Freispiegelkanal Regenwasser | | Lechwasserbehälter |
| | Schacht | | Regenrückhaltebecken |
| | Regenwasserbehälter | | Straßeneinengung |
| | RW-Haltung | | RW-Schieber |
| | Drainage-Haltung | | RW-Haltung mit Einlaufrost |
| | Anschluss-Leitung | | Lage G, Gutsite |
| | FI-Si-Nr. Amtliches Kataster | | altes amtliches Kataster |
| | aktuelles amtliches Kataster | | alle Drainage nicht funktionstüchtig |

Planfeststellungsverfahren
 Ostwind 4; Errichtung und Betrieb des HGÜ-Netzanschlusssystems OST-2-4 (525 kV) zur Anbindung eines Windparks auf der Fläche O-2.2



Übersichtslegeplan Entwässerung
 Blatt: 01/01
 Maßstab: 1:1000

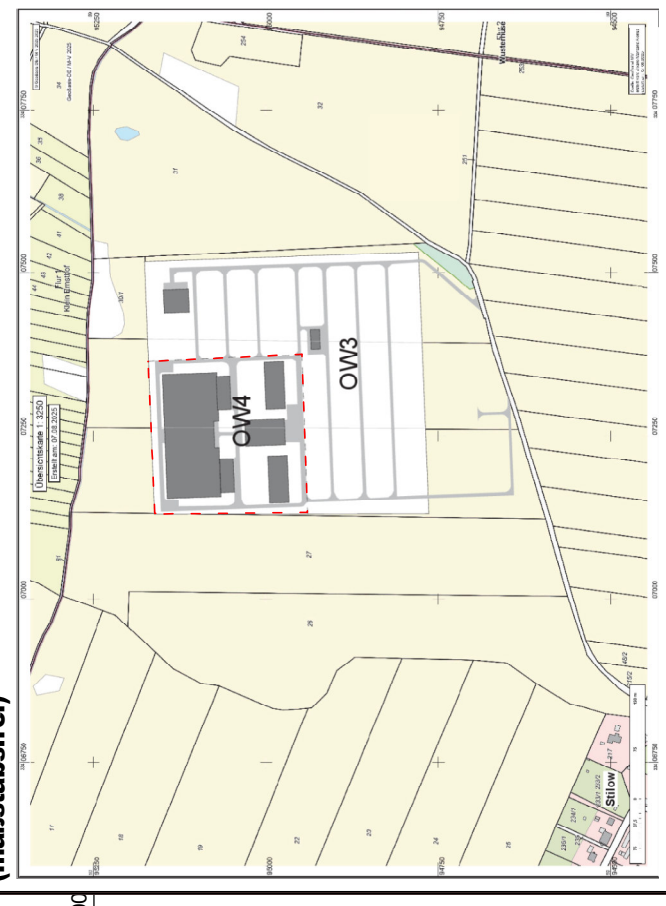

Vorbereitend: 50hertz Transmission GmbH Heidestraße 2 D-10587 Berlin	Bearbeitung: ICL Ingenieur Consult Leipzig GmbH Diermannstraße 5 04207 Leipzig
Änderung	Genehmigt
aufgestellt: Berlin, den 15.12.2025	Datum: 07.10.2025
gez.: Meritz Wüstenberg	Name:
geändert: Clemens Unger	Datum: