Mengenermittlung

Oberbodenabtrag	37.600 m3	Oberbodenabtrag RRB	1215 m3
Auftrag Arbeitsebene	27.000 m3	Auftrag RRB	962 m3
Abtrag Arbeitsebene	59.500 m3	Abtrag RRB	1490 m3

Station gepl. Geländeoberkante	gepl. Geländeoberkante
0,00	
20,00	
23,78	13,27
24,13	13,50
27,63	13,50
30,18	11,80
40,00	11,80
44,68	11,80
47,23	13,50
50,73	13,50
51,16	13,21
60,00	13,14
80,00	12,97
93,30	12,86
99,60	14,95
100,00	14,95
120,00	14,95
140,00	14,95
160,00	14,95
180,00	14,95
200,00	14,95
220,00	14,95
240,00	14,95
260,00	14,95
280,00	14,95
300,00	14,95
320,00	14,95
340,00	14,95
360,00	14,95
380,00	14,95
400,00	14,95
420,00	14,95
440,00	14,95
460,00	14,95
480,00	14,95
480,36	14,95
485,72	16,74
500,00	

Station vorh. Geländeoberkante	vorh. Geländeoberkante
0,00	12,73
20,00	13,19
40,00	13,40
60,00	12,89
80,00	12,41
100,00	13,13
120,00	13,59
140,00	13,28
160,00	12,79
180,00	13,29
200,00	13,86
220,00	14,25
240,00	14,70
260,00	15,36
280,00	16,08
300,00	16,64
320,00	17,13
340,00	17,36
360,00	17,50
380,00	17,82
400,00	17,71
420,00	17,26
440,00	16,56
460,00	15,53
480,00	16,46
500,00	17,34

0+000 0+100 0+200 0+300 0+400 0+500

Lagebezug: ETRS89 / UTM-Zone 33N; Höhenbezug: DHHN92

Zeichenerklärung

- Bodenauftrag
- Bodenabtrag
- vorhandene Geländeoberkante
- vorhandene Geländeoberkante ohne Mutterboden (- 0,40 m)
- geplante Geländeoberkante
- geplante Geländeoberkante / Arbeitsebene (-0,45 m)
- Kreuzung Leitung
- Oberkante FFB geschnittene Anlagen

OK FFB Gebäude Konverterbereich = 15,25 m ü. NHN DHHN92
GOK = 14,95 m ü. NHN DHHN92 = Baunull = ±0,00
Bemessungswasserstand = 14,95 m ü NHN = GOK

Planfeststellungsverfahren

Ostwind 4: Errichtung und Betrieb des HGÜ-Netzanbindungssystems OST-2-4 (525 kV) zur Anbindung eines Windparks auf der Fläche O-2.2

Abschnitt Land

Titel:

Geländeschnitt GE02

Unterlage: Anlage 3.08 | **Blatt:** 02/03 | **Maßstab:** 1:500/50

Übersichtskarte (maßstabsfrei)

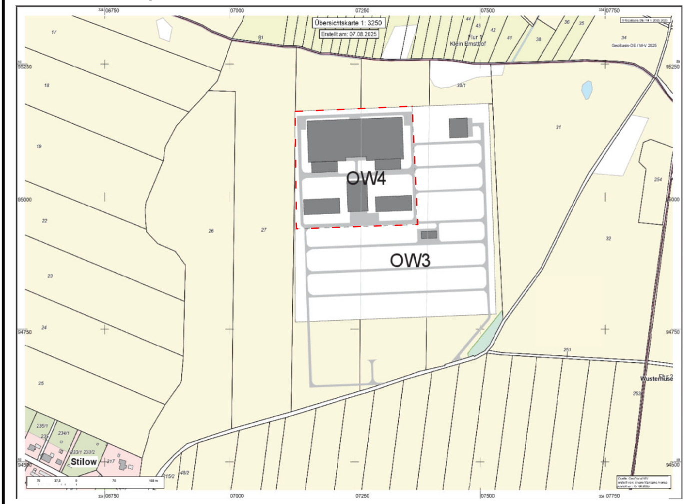

© GeoBasis-DE/M-V, 2025 (ALKIS)

Vorhabenträgerin: 50Hertz Transmission GmbH, Heidestraße 2, D-10557 Berlin

Bearbeitung: ICL Ingenieur Consult Leipzig GmbH, Diezmannstraße 5, 04207 Leipzig

	Änderung	Datum	Name

aufgestellt: Berlin, den 15.12.2025

50Hertz Transmission GmbH
Heidestraße 2
10557 Berlin

gez.: Moritz Wüstenberg Ariane Rüssmann

genehmigt:

geändert:

Technischer Platz 50Hertz: 20-S-STI_

Stand: 13.11.2025

card_1