


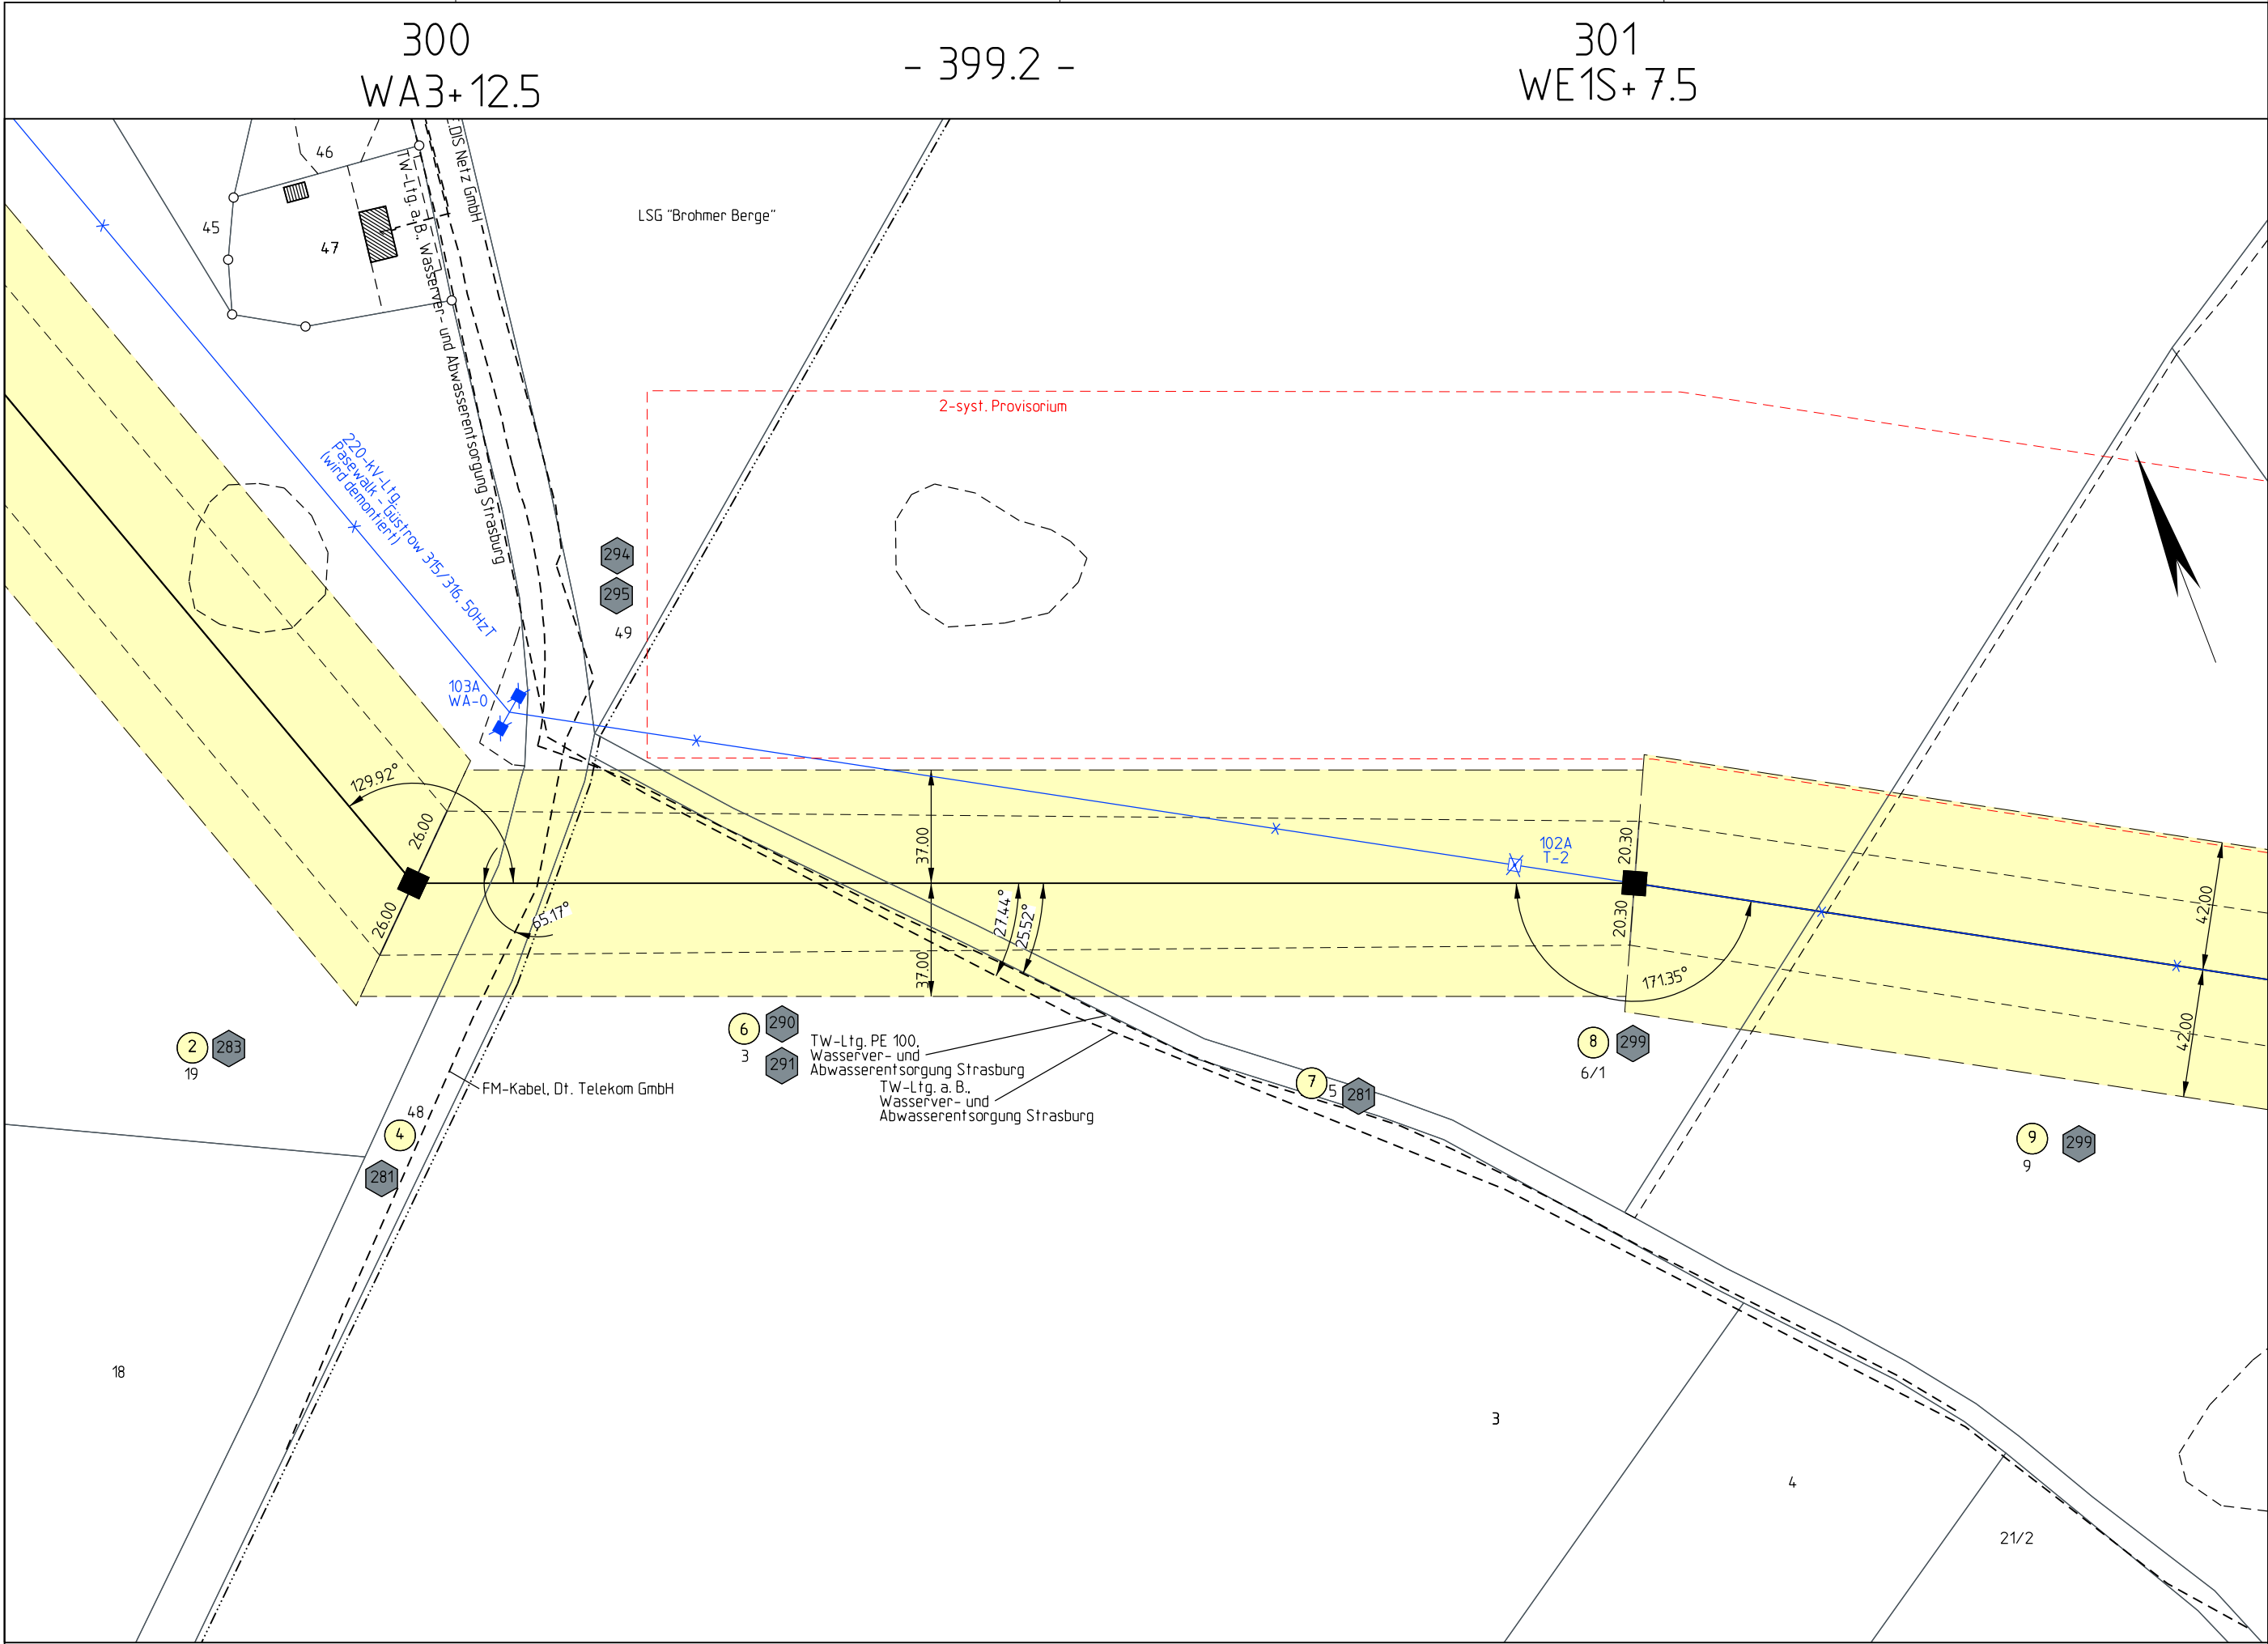

Planfeststellungsverfahren  
Unterlagen nach § 43 EnWG

50hertz

Elia Group

Netzverstärkung Pasewalk - Güstrow  
380-kV-Höchstspannungsleitung Güstrow - Siedenbrünzow -  
Iven/West - Pasewalk/Nord - Pasewalk (BBPIG Vorhaben Nr. 53)

Abschnitt:

Iven/West - Pasewalk/Nord - Pasewalk

Titel:

Rechtserwerbsplan M 300 - M 301

Unterlage: 7.2.2

Blatt: 32 von 77

Maßstab: 1 : 2.000

Koordinatensystem:  
ETRS 89 / UTM Zone 33

Legende:

■

Abspannmast

□

Tragmast

17

Ordnungsnummer

29

Eigentümerschlüsselnummer

Schutzstreifenfläche

Provisorium

Grenzen :

Staat

Land

Reg. Bez.

Kreis

Stadt/Gem.

Gemarkung

Flur

Flurstück

Nutzungsartengrenze

LSG / NSG

WSG

Sondergebiete

0 50 100 150 200m

Bestandsleitung  
(wird demoniert)

Schutzstreifen

Flurstücksgrenze

Leitungssache

Flurstücksnummer

Ordnungsnummer

Eigentümerschlüsselnummer

ruhendes äußeres Seil

Maststandort

ALKIS: © GeoBasis-DE/LGB 2024  
© GeoBasis-DE/IM-V 2024

Vorhabenträgerin: 50Hertz Transmission GmbH  
Heidestraße 2  
D-10557 Berlin

Bearbeitung: OMEXOM Hochspannung GmbH  
An der Marktbrücke 1  
D-07554 Korbußen

| Nr. | Änderung | Datum | Name |
|-----|----------|-------|------|
|     |          |       |      |
|     |          |       |      |

aufgestellt: Berlin, 31.03.2025

A. Deharde

M. Brüning

festgestellt nach § 43b EnWG:

Flur 8

Landkreis Mecklenburgische Seenplatte

Gemeinde Schönbeck

Gemarkung Rattey

Flur 7