Gemeinde Schönwalde
Gemarkung Dargitz Flur 1

366
WA2+10

- 236.0 -

367
WA2+2.5

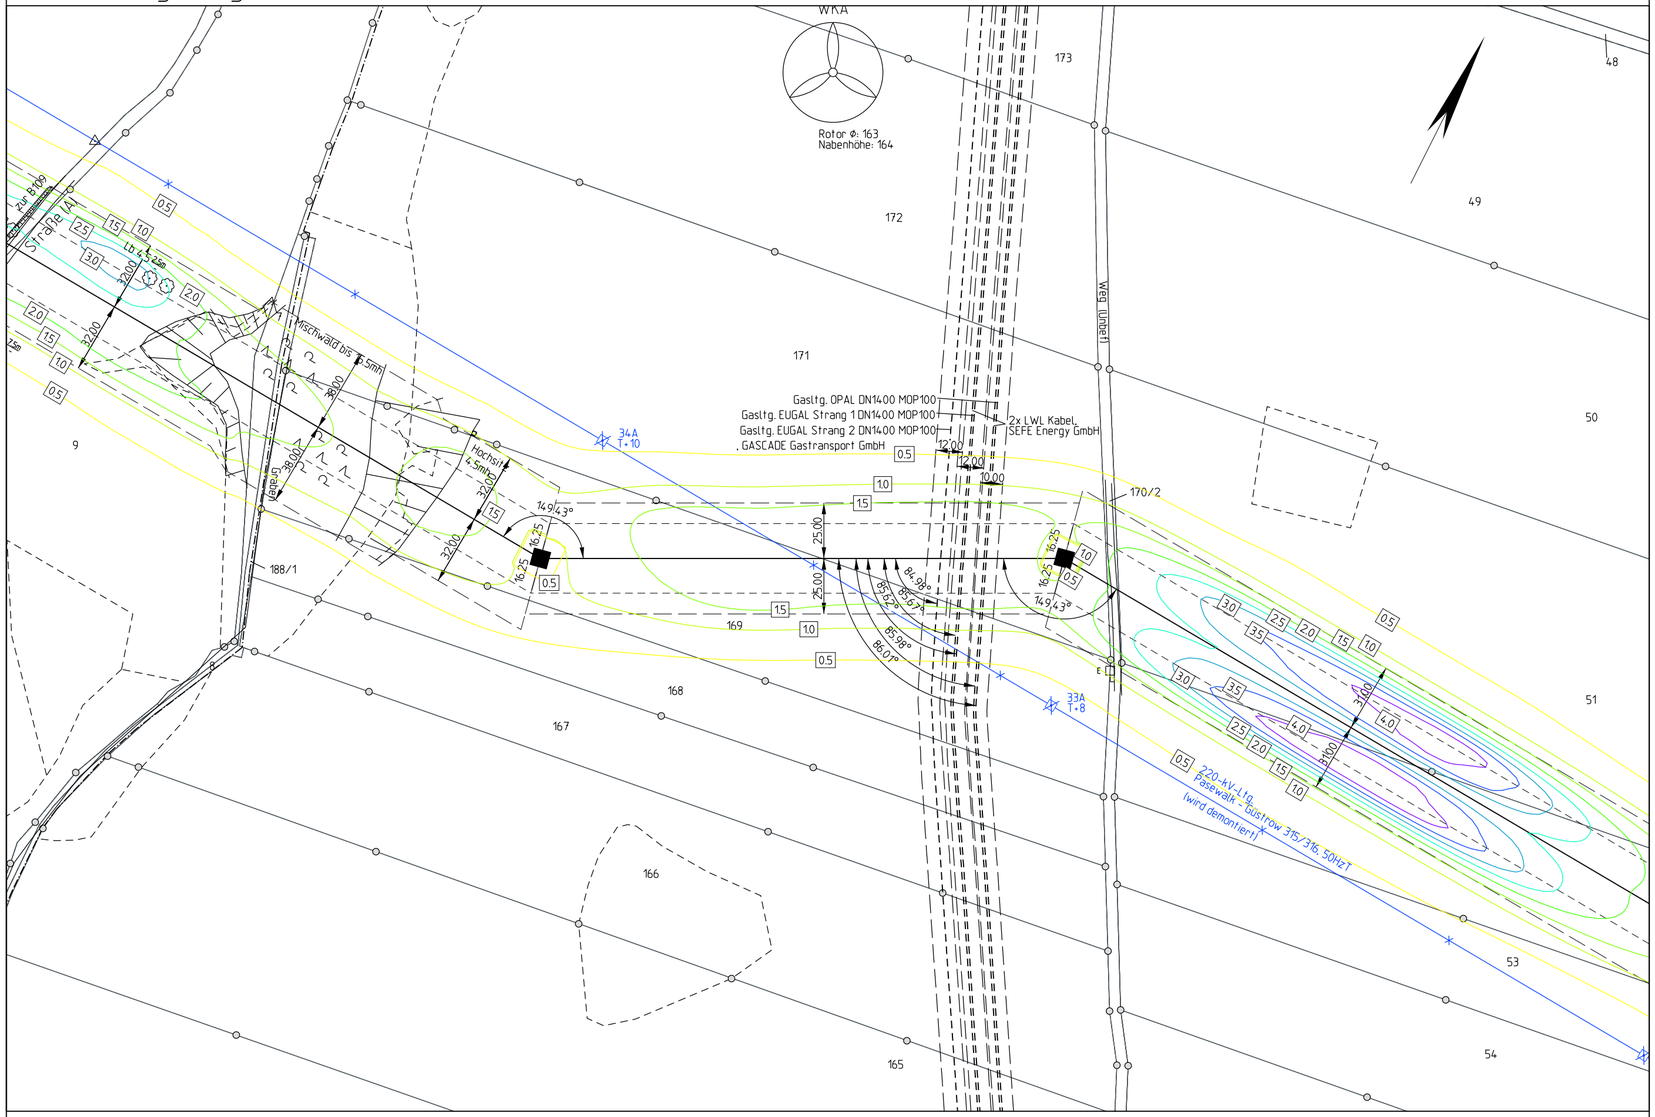

Landkreis Vorpommern-Greifswald Gemeinde Jatznick Gemarkung Belling Flur 1

Planfeststellungsverfahren
Unterlagen nach § 43 EnWG

50hertz | Elia Group

Netzverstärkung Pasewalk - Güstrow

380-kV-Höchstspannungsleitung Güstrow - Siedenbrünzow - Iven/West - Pasewalk/Nord - Pasewalk (BBPIG Vorhaben Nr. 53)

Abschnitt:

Iven/West - Pasewalk/Nord - Pasewalk

Titel:

Lageplan EMF M 366 - M 367

elektrische Feldstärke

Unterlage: 8.1.1.2	Blatt: 66 von 77	Maßstab: 1 : 2.000	Koordinatensystem: ETRS 89 / UTM Zone 33

Legende:

elektrische Feldstärke in kV/m: 0.0 | 0.5 | 1.0 | 1.5 | 2.0 | 2.5 | 3.0 | 3.5 | 4.0 | 4.5 | >5.0

Wohnbebauung im Expositionsbereich: Whs.

Grenzen :

Staat
Land
Reg.Bez.
Kreis
Stadt/Gem.
Gemarkung
Flur
Flurstück
Nutzungsartengrenze
LSG / NSG
WSG
Sondergebiete

ISO-Linien elektrisch: 2.0

- Abspannmast mit Bemaßung bis zum äußeren Seil
- Tragmast mit Bemaßung bis zum äußeren Seil
- MMO 12 Mindmierungsort mit Nr.
- IO 12 Immissionsort mit Nr.

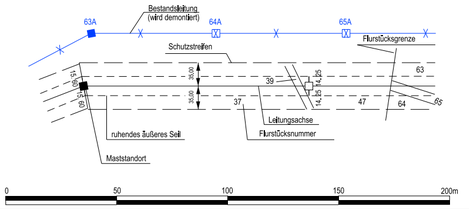

ALKIS: © GeoBasis-DE/LGB 2024, © GeoBasis-DE/M-V 2024

Vorhabensträgerin: 50Hertz Transmission GmbH, Heidestraße 2, D-10557 Berlin

Bearbeitung: OMEXOM Hochspannung GmbH, An der Marktbrücke 1, D-07554 Korbußen

Nr.	Änderung	Datum	Name

aufgestellt: Berlin, 31.03.2025

i.A. A. Deharde — M. Brüning

festgestellt nach § 43b EnWG: