


317  
WA2S+12.5

- 398.2 -

318  
WA2S+7.5

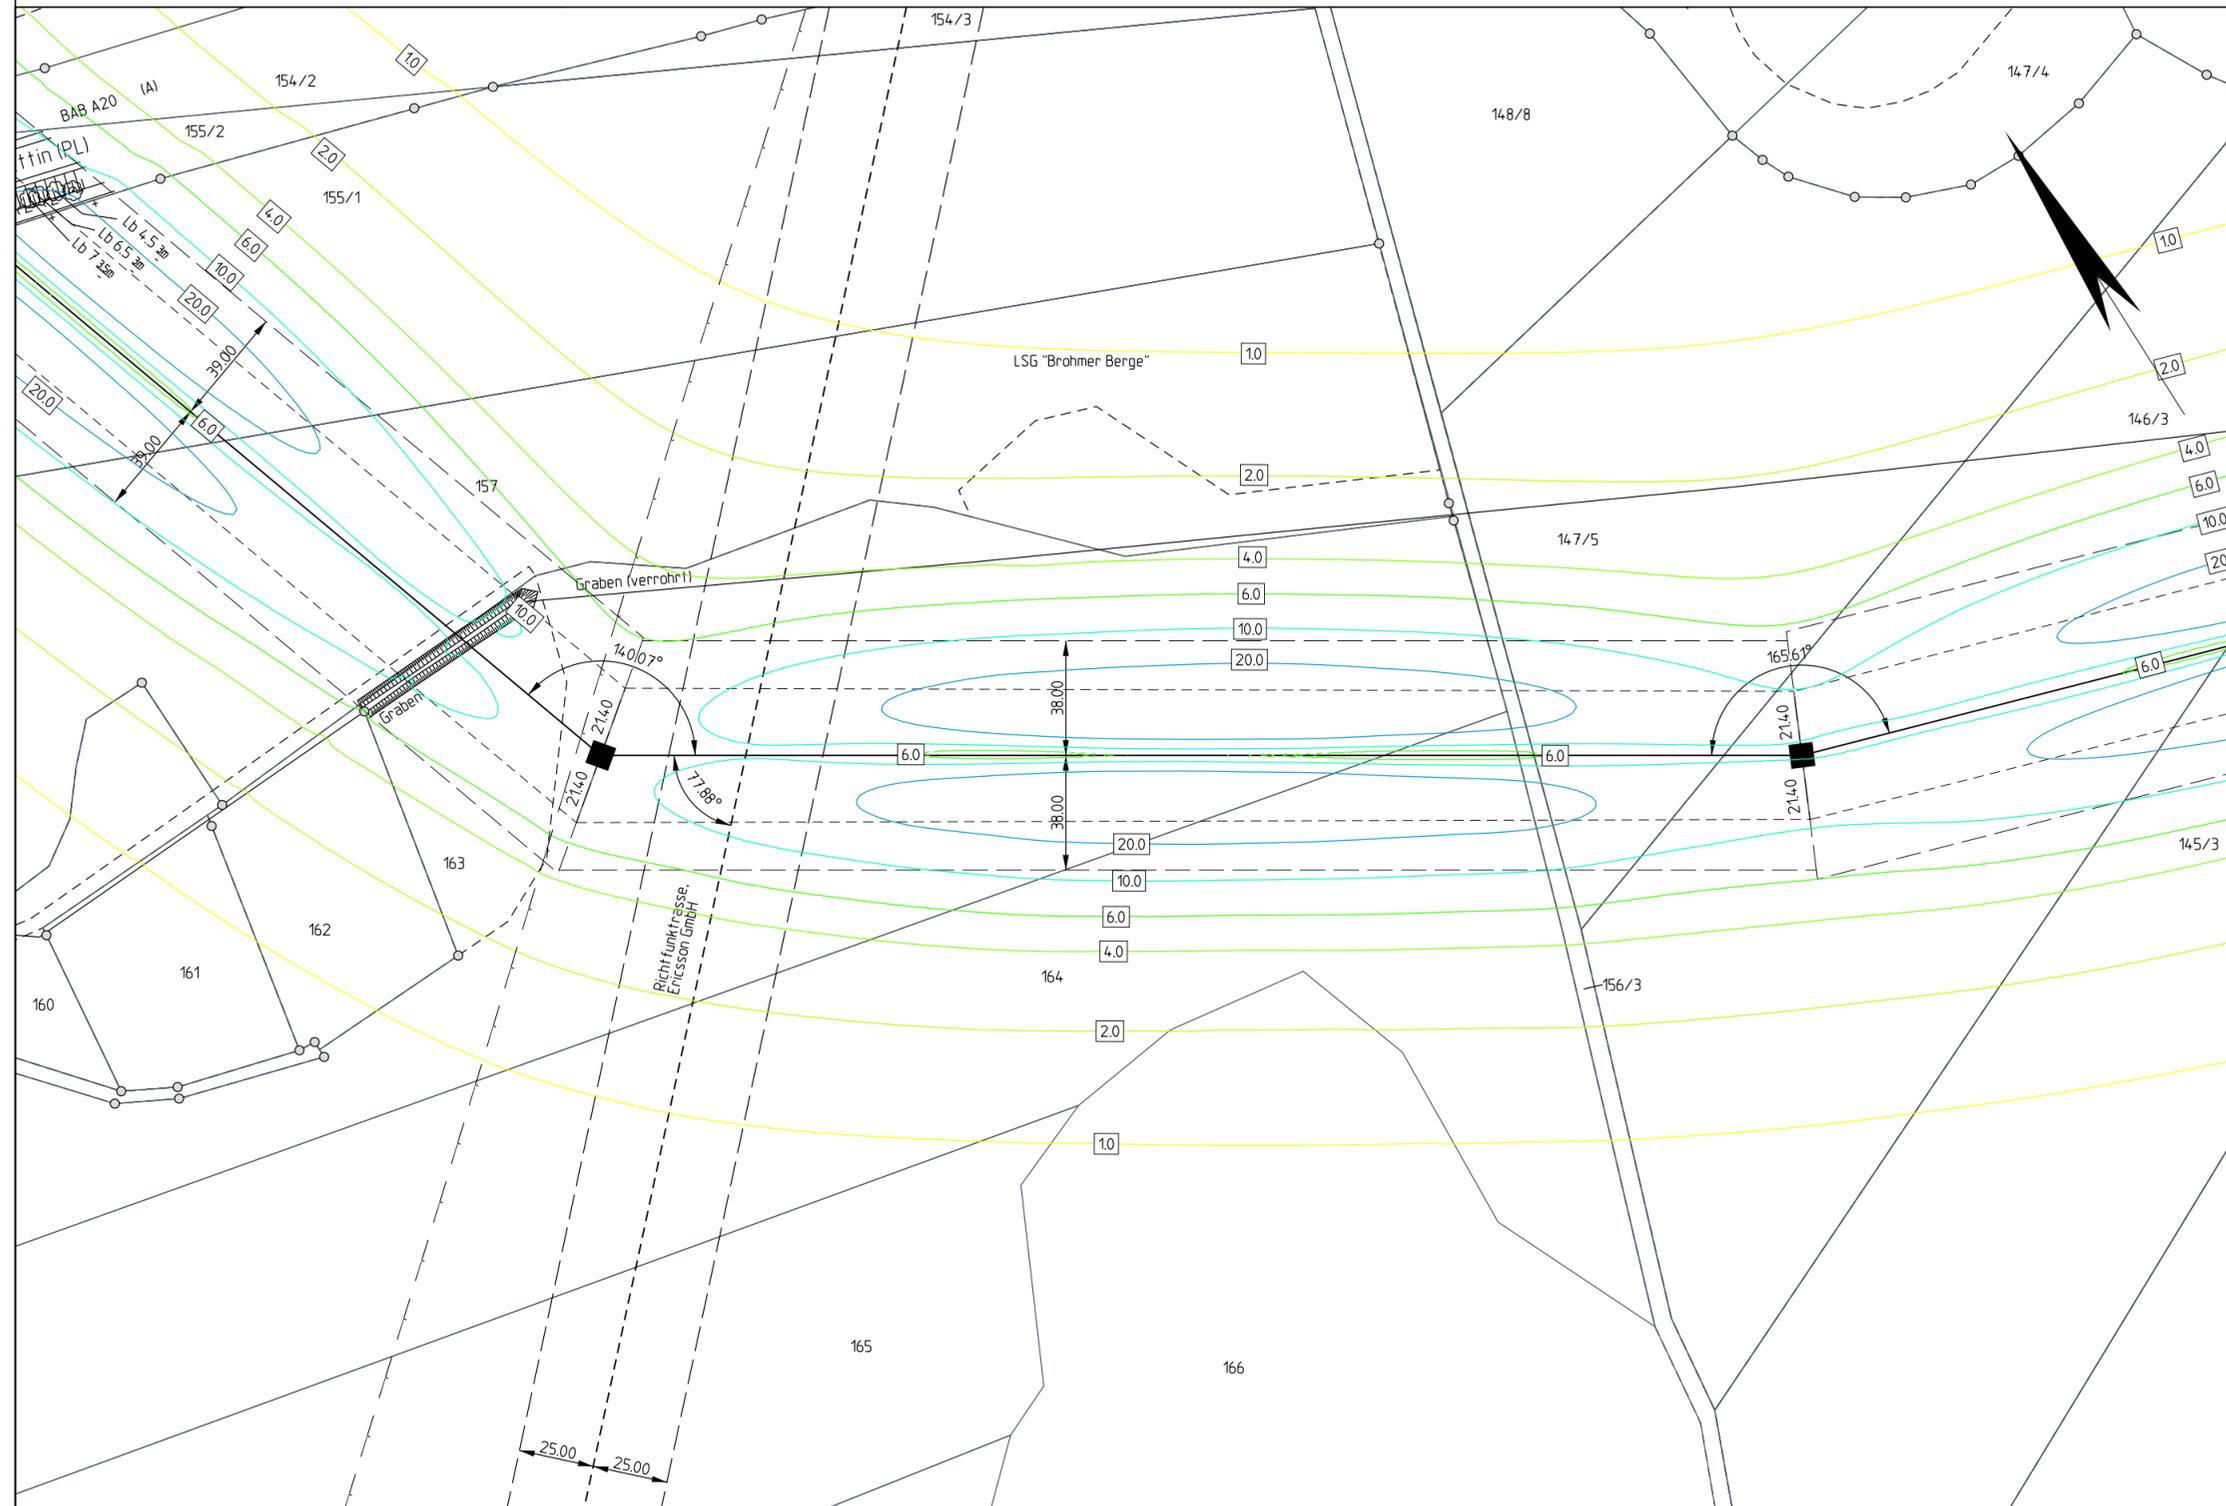

Planfeststellungsverfahren  
Unterlagen nach § 43 EnWG



**Netzverstärkung Pasewalk - Güstrow**  
380-kV-Höchstspannungsleitung Güstrow - Siedenbrünzow -  
Iven/West - Pasewalk/Nord - Pasewalk (BBPIG Vorhaben Nr. 53)

Abschnitt:  
**Iven/West - Pasewalk/Nord - Pasewalk**

Titel:  
**Lageplan EMF M 317 - M 318** magnetische Flussdichte

Unterlage: 8.1.1.3 Blatt: 40 von 77 Maßstab: 1 : 2.000 Koordinatensystem:  
ETRS 89 / UTM Zone 33

**Legende:**




Wohnbebauung im  
Expositionsbereich



**Grenzen:**

- Staat
- Land
- Reg. Bez.
- Kreis
- Stadt/Gem.
- Gemarkung
- Flur
- Flurstück
- Nutzungsartengrenze
- LSG / NSG
- WSG
- Sondergebiete

**ISO-Linien magnetisch**

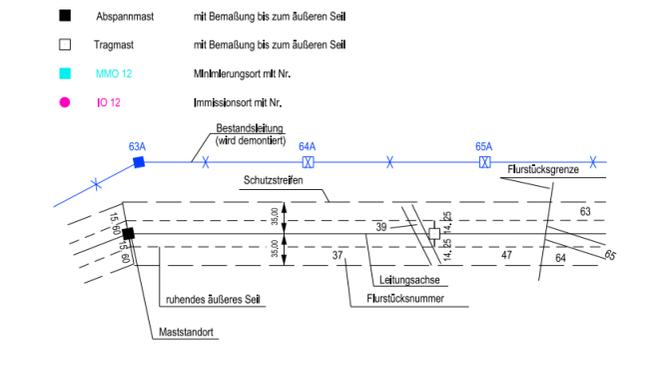

ALKIS: © GeoBasis-DE/LGB 2024,  
© GeoBasis-DE/M-V 2024

Vorhabensträgerin: 50Hertz Transmission GmbH Heidestraße 2 D-10557 Berlin	Bearbeitung: OMEXOM Hochspannung GmbH An der Marktbrücke 1 D-07554 Korbußen
---	---

Nr.	Änderung	Datum	Name

aufgestellt: Berlin, 31.03.2025 festgestellt nach § 43b EnWG:

*A. Deharde* *M. Brüning*  
A. Deharde M. Brüning