


1
WE1-2 JE-09

-299.07-

2
WA2-2 JE-09

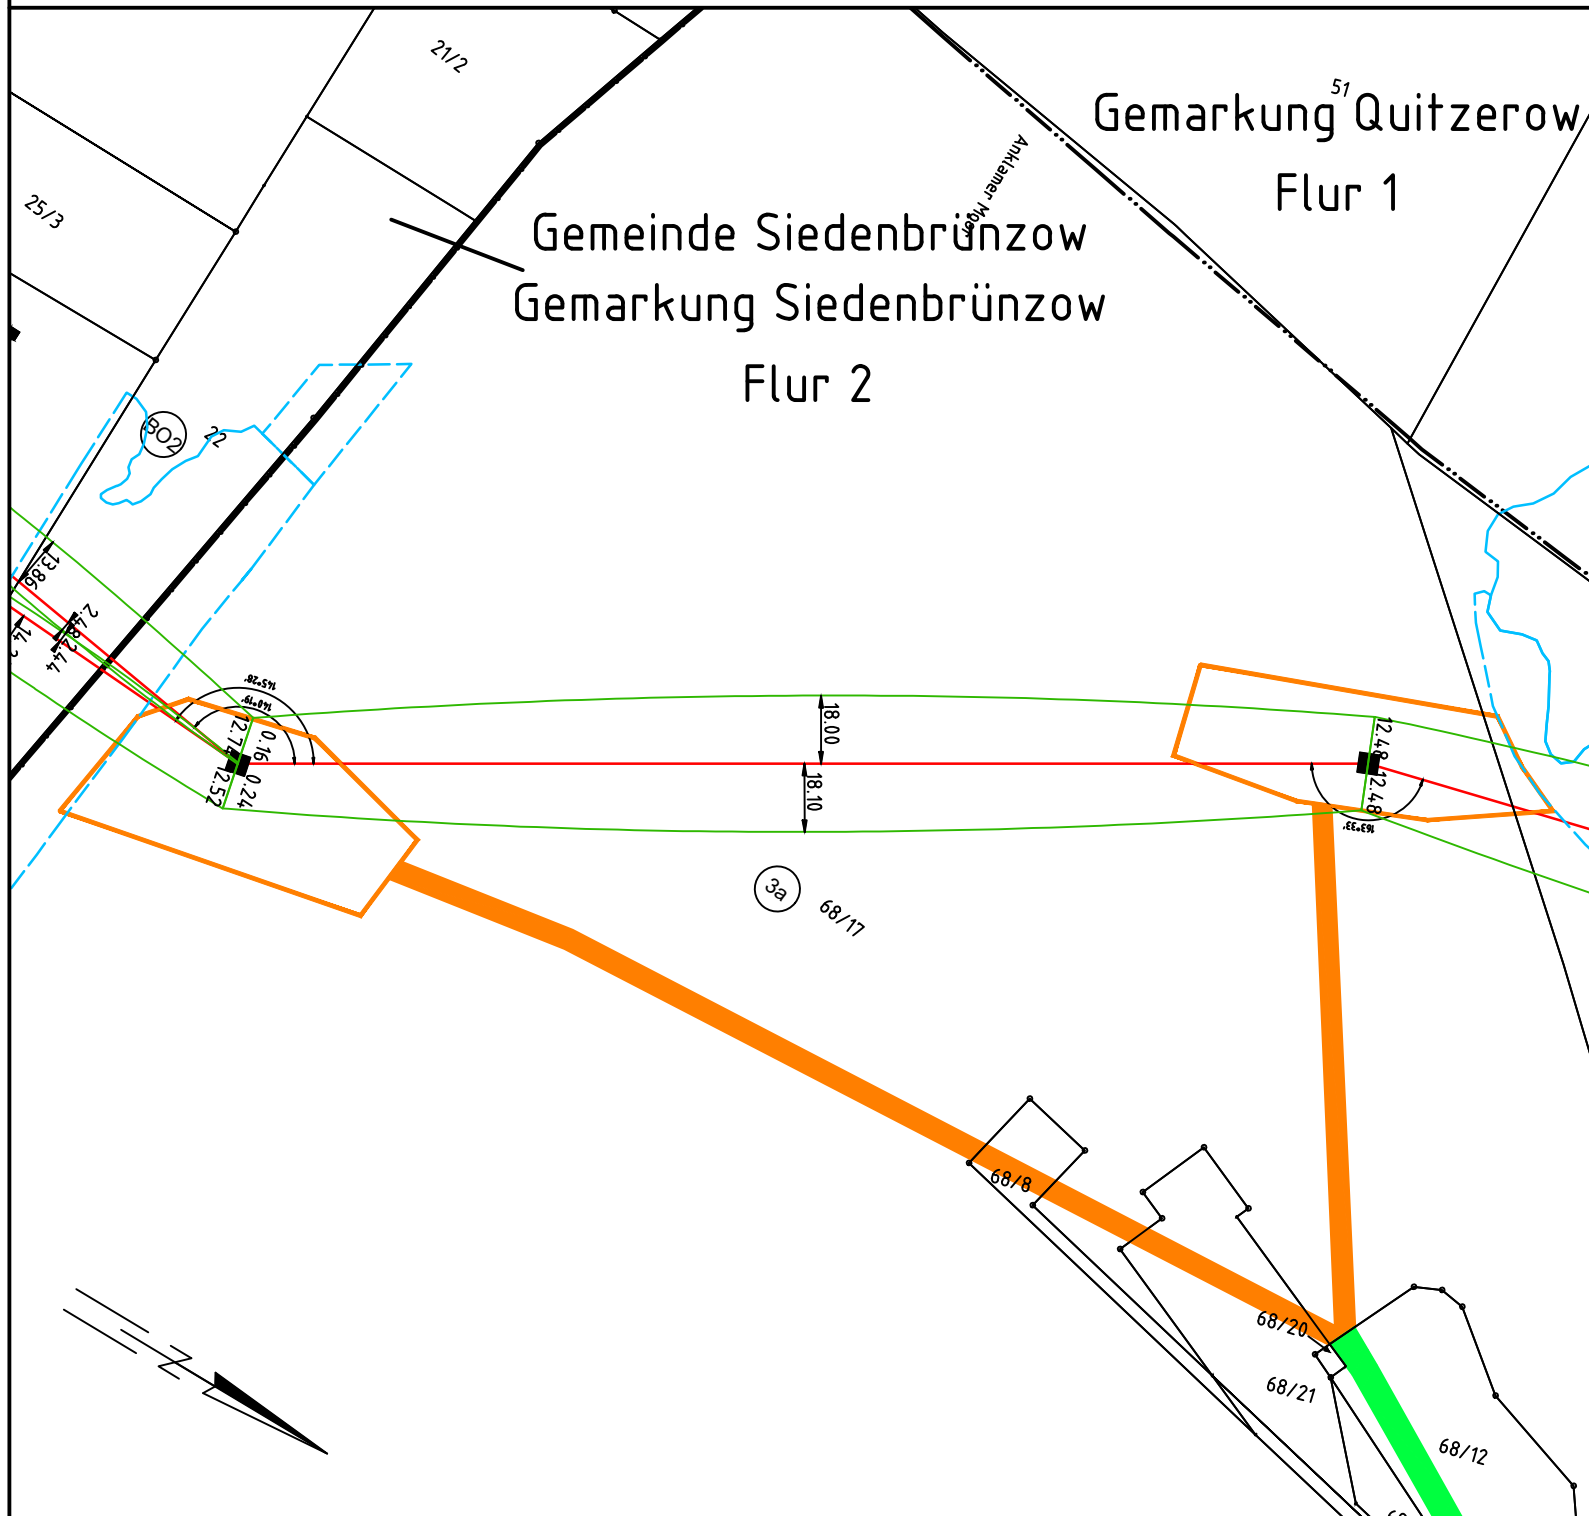

110-kV-Freileitung HT0018 Siedenbrünzow - Grimmen

Mast Nr. 1 - Mast Nr. 2

- befestigte Zuwegung (Weg / Straße)
- unbefestigte Zuwegung mit möglichem Wegebau
- schwerer Wegebau
- Arbeitsfläche (Mastmontage- / Seilzug- / Abankerungsflächen)
- gesetzlich geschütztes Biotop / Wasserschutzgebiet
- Lebensraumtypen

Gemarkung: Kletzin Flur: 2 Mast Nr. 1 - Mast Nr. 2

Errichtervorschrift: DIN EN 50341-2-4:2019-09
Mastkopf: JE-09 (W2/E1)

Bezugssystem Lage: ETRS89, UTM Zone 33
Kartengrundlage: ALK, Stand 12.2023
© GeoBasis-DE/M-V, 2023

Landkreis Mecklenburgische Seenplatte
Gemeinde Kletzin
Gemarkung Kletzin
Flur 2

Baufirma		Trassierungsfirma 		E.DIS Netz GmbH Langewahler Straße 60 15517 Fürstenwalde/Spree	
Revision		Trassierung		Maßstab:	
Aufg.		Aufg.	05.2014 SPIE/Arnhold	1 : 2000	
Gez.		Gez.	02.2019 SPIE/Märker		
Gepr.		Gepr.	12.2023 Makkie		
Fortführungsoriginal		Bearb.		Benennung Anfahrplan (S-Lageplan)	
		Gepr.			
		Datum Name			
				Zeichnungsnummer AP_HT0018_0001-0002	
Zust.	Änderung	Datum	Name	Urspr.	Ers. f.: Ers. d.:
				Blatt: 2 Bl. 40	