-269.78- | 19 T1-4 JE-09 | -269.85- | 20 WA6+2 JD-10-21 | -259.15- | 21n Tw1-2414 JD-19-21 | -417.65- | 22n Tw1-24 JD-19-21 | -381.04- | 23n WA6+8 JD-10-21 | -366.08-

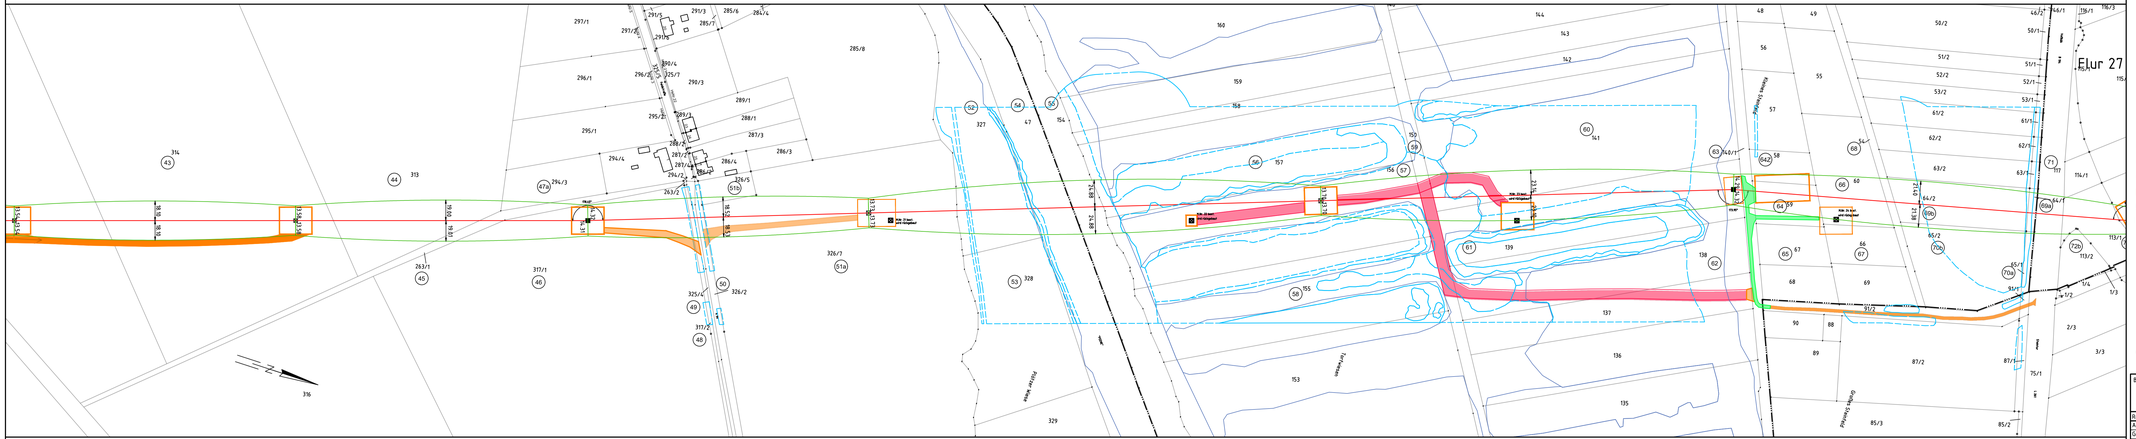

Landkreis Vorpommern-Greifswald
Stadt Loitz
Gemarkung Zeitlow
Flur 1

Landkreis Vorpommern-Greifswald
Stadt Loitz
Gemarkung Loitz
Flur 6

Landkreis Vorpommern-Greifswald
Stadt Loitz
Gemarkung Loitz
Flur 26

e.dis

110-kV-Freileitung HT0018
Siedenbrünzow – Grimmen

Mast Nr. 19 – Mast Nr. 23n

- befestigte Zuwegung (Weg / Straße)
- unbefestigte Zuwegung mit möglichem Wegebau
- schwerer Wegebau
- Arbeitsfläche (Mastmontage- / Seilzug- / Abankerungsflächen)
- gesetzlich geschütztes Biotop / Wasserschutzgebiet
- Lebensraumtypen

Gemarkung: Zeitlow — Flur: 1 — Mast Nr. 19 – Mast Nr. 21
Gemarkung: Loitz — Flur: 6 — Mast Nr. 22 – Mast Nr. 23

Errichtervorschrift: DIN EN 50341-2-4-2019-09
Mastkopf: JE-09 (W2/E1)

Bezugssystem Lage: ETRS89, UTM Zone 33
Kartengrundlage: ALK, Stand 12.2023
© GeoBasis-DE/M-V, 2023

Baufirma	Trassierungsfirma: enaco	E.DIS Netz GmbH, Langewahler Straße 60, 15517 Fürstenwalde/Spree	
Revision	Trassierung: Auftg. 05.2014 SPIE/Arnhold; Gez. 02.2019 SPIE/Marker; Gegr. 03.2024 Makkie	Maßstab: 1 : 2000	
Auftg. / Gez. / Gegr.	Fortführungsoriginal	Bearb. / Gegr. — Datum / Name	Benennung: Anfahrplan (S-Lageplan)
ENACO Zufahrt M 22-23 02.2024 Braunes	e.dis	Zeichnungsnummer: AP_HT0018_0019-0023	Blatt 9 / Bl. 40
Zust. / Änderung / Datum / Name	Urspr.	Ers. f. / Ers. d.	