27 (alt28)
T1-4 JE-09

-267.79-

28 (alt29)
T1-4 JE-09

-259.91-

29 (alt30)
T1-4 JE-09

-269.26-

30 (alt31)
T1-2 JE-09

-269.33-

31 (alt32)
T1-4 JE-09

-275.08-

32 (alt33)
WA2-2 JE-09

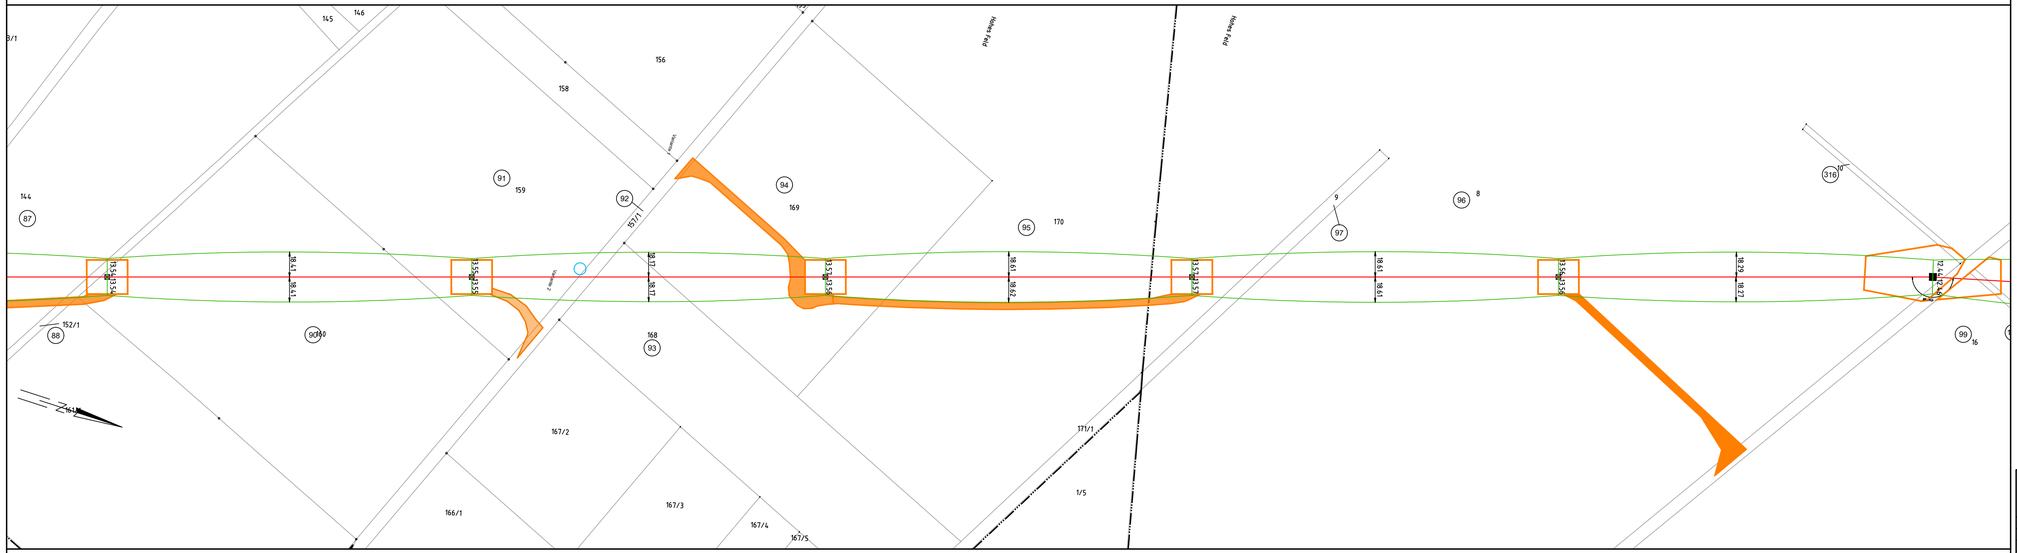

Landkreis Vorpommern-Greifswald
Stadt Loitz
Gemarkung Loitz
Flur 7

Landkreis Vorpommern-Greifswald
Stadt Loitz
Gemarkung Loitz
Flur 28

Landkreis Vorpommern-Greifswald
Stadt Loitz
Gemarkung Loitz
Flur 1

e.dis

110-kV-Freileitung HT0018
Siedenbrünzow - Grimmen

Mast Nr. 27 (alt28) - Mast Nr. 32 (alt33)

- befestigte Zuwegung (Weg / Straße)
- unbefestigte Zuwegung mit möglichem Wegebau
- schwerer Wegebau
- Arbeitsfläche (Mastmontage- / Seilzug- / Abankerungsflächen)
- gesetzlich geschütztes Biotop / Wasserschutzgebiet
- Lebensraumtypen

Gemarkung: Loitz Flur: 7 Mast Nr. 27 - Mast Nr. 29
Gemarkung: Loitz Flur: 1 Mast Nr. 30 - Mast Nr. 32

Errichtervorschrift: DIN EN 50341-2-4:2019-09
Mastkopf: JE-09 (W2/E1)

Bezugssystem Lage: ETRS89, UTM Zone 33
Kartengrundlage: ALK, Stand 12.2023
© GeoBasis-DE/M-V, 2023

Baufirma			
Revision			
Aufg.			
Gez.			
Gepr.			
Fortführungsoriginal			
Zust.	Änderung	Datum	Name

Trassierungsfirma	enaco energie & automation GmbH		
Trassierung			
Aufg.	05.2014	SPIE/Arnhold	
Gez.	02.2019	SPIE/Märker	
Gepr.	12.2023	Makkie	
Bearb.			
Gepr.			
	Datum	Name	
e.dis			
Urspr.			

E.DIS Netz GmbH
Langewahler Straße 60
15517 Fürstenwalde/Spree

Maßstab: 1 : 2000

Benennung: **Anfahrplan**
(S-Lageplan)

Zeichnungsnummer: **AP_HT0018_0027-0032**

Blatt: 13
Bl. 40

Ers. f.: Ers. d.: