


49 (alt50)
WE1-2 JE-09
Grenze Lastzonen
W2/E1 | W3/E2

-297.73-

50 (alt51)
WA4-8 JE-09

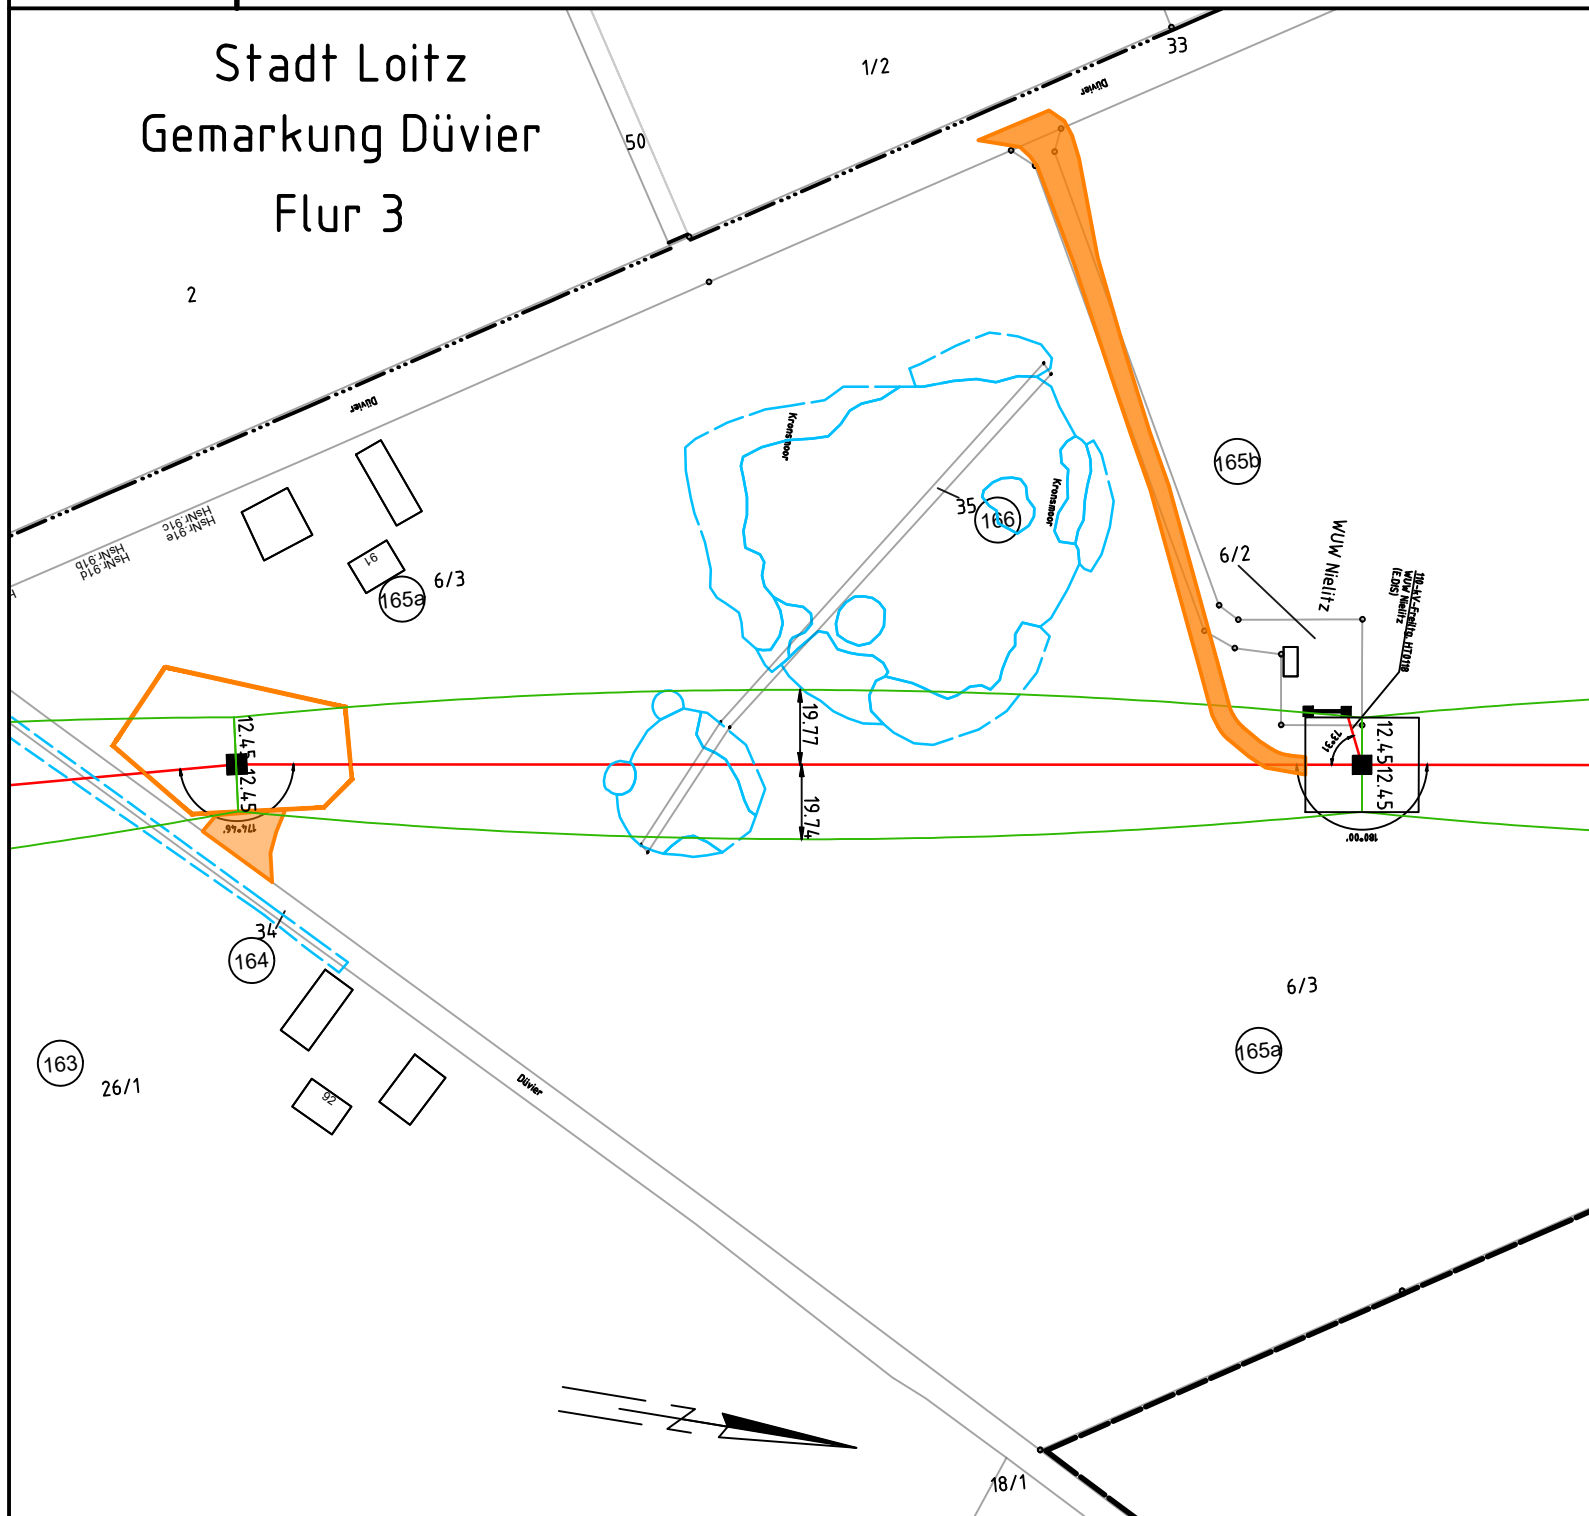

110-kV-Freileitung HT0018 Siedenbrünzow - Grimmen

Mast Nr. 49 (alt50) - Mast Nr. 50 (alt51)

- befestigte Zuwegung (Weg / Straße)
 - unbefestigte Zuwegung mit möglichem Wegebau
 - schwerer Wegebau
 - Arbeitsfläche (Mastmontage- / Seilzug- / Abankerungsflächen)
 - gesetzlich geschütztes Biotop / Wasserschutzgebiet
 - Lebensraumtypen
- Provisorium mit Verankerung

Gemarkung: Düvier Flur: 4 Mast Nr. 49 - Mast Nr. 50

Errichtervorschrift: DIN EN 50341-2-4:2019-09
Mastkopf: JE-09 (W3/E2)

Bezugssystem Lage: ETRS89, UTM Zone 33
Kartengrundlage: ALK, Stand 12.2023
© GeoBasis-DE/M-V, 2023

Landkreis Vorpommern-Greifswald | Landkreis Vorpommern-Rügen
Stadt Loitz | Gemeinde Süderholz
Gemarkung Düvier | Gemarkung Klein Rakow
Flur 4 | Flur 1

Baufirma		Trassierungsfirma		E.DIS Netz GmbH Langewahler Straße 60 15517 Fürstenwalde/Spree	
Revision		Trassierung		Maßstab:	
Aufg.		Aufg.	05.2014	1 : 2000	
Gez.		Gez.	02.2019		
Gepr.		Gepr.	12.2023		
				Benennung	
Fortführungsoriginal		Bearb.		<h2>Anfahrplan</h2> <p>(S-Lageplan)</p>	
		Gepr.			
		Datum Name			
				Zeichnungsnummer	
				AP_HT0018_0049-0050	
Zust.	Änderung	Datum	Name	Urspr.	Ers. f.: Ers. d.:
				Blatt: 19 Bl. 40	