

59 (alt60)
T1-2 JE-09

-286.38-

60 (alt61)
WA4-8

-269.74-

61 (alt62)
T1+0 JE-09


-290.39-

62 (alt63)
WA4+0 JE-09



110-kV-Freileitung HT0018 Siedenbrünzow - Grimmen

Mast Nr. 59 (alt60) - Mast Nr. 62 (alt63)

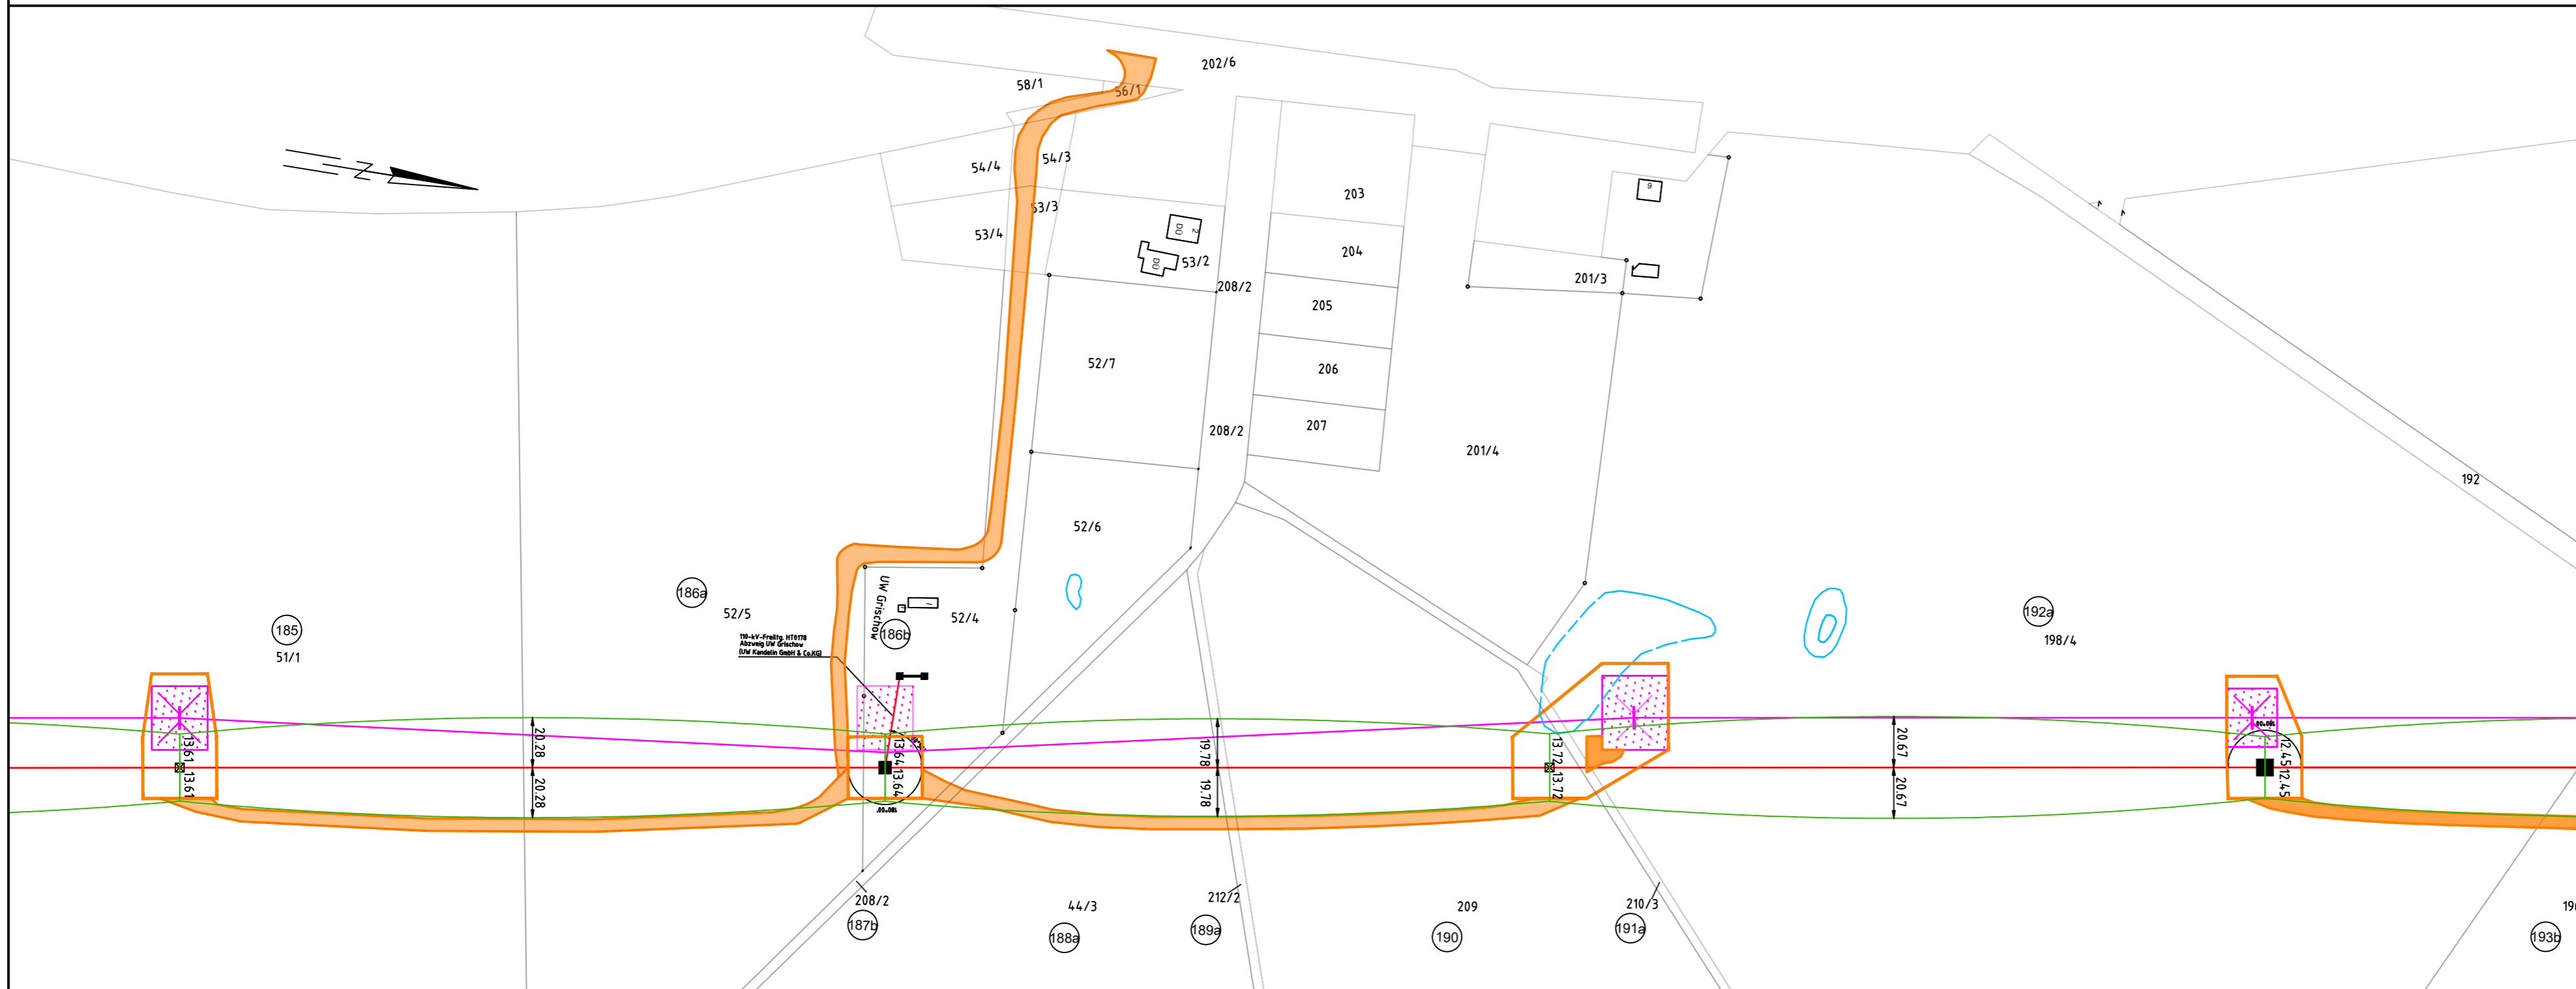

- befestigte Zuwegung (Weg / Straße)
 - unbefestigte Zuwegung mit möglichem Wegebau
 - schwerer Wegebau
 - Arbeitsfläche (Mastmontage- / Seilzug- / Abankerungsflächen)
 - gesetzlich geschütztes Biotop / Wasserschutzgebiet
 - Lebensraumtypen
- Provisorium mit Verankerung

Gemarkung: Grischow Flur: 1 Mast Nr. 59 - Mast Nr. 62

Errichtervorschrift: DIN EN 50341-2-4:2019-09
Mastkopf: JE-09 (W3/E2)

Bezugssystem Lage: ETRS89, UTM Zone 33
Kartengrundlage: ALK, Stand 12.2023
© GeoBasis-DE/M-V, 2023

Landkreis Vorpommern-Rügen
Gemeinde Süderholz
Gemarkung Grischow
Flur 1

Baufirma		Trassierungsfirma		E.DIS Netz GmbH Langewahler Straße 60 15517 Fürstenwalde/Spree	
Revision		Trassierung		Maßstab:	
				1 : 2000	
Aufg.		Aufg. 05.2014 SPIE/Arnhold			
Gez.		Gez. 02.2019 SPIE/Märker			
Gepr.		Gepr. 12.2023 Makkie			
Fortführungsoriginal			Benennung		<h2>Anfahrplan (S-Lageplan)</h2>
			Bearb.		Zeichnungsnummer AP_HT0018_0059-0062_Zusatz
			Gepr.		
			Datum		Blatt: 25 Bl. 40
			Name		
Zust.	Änderung	Datum	Name	Urspr.	Ers. f.:
					Ers. d.: