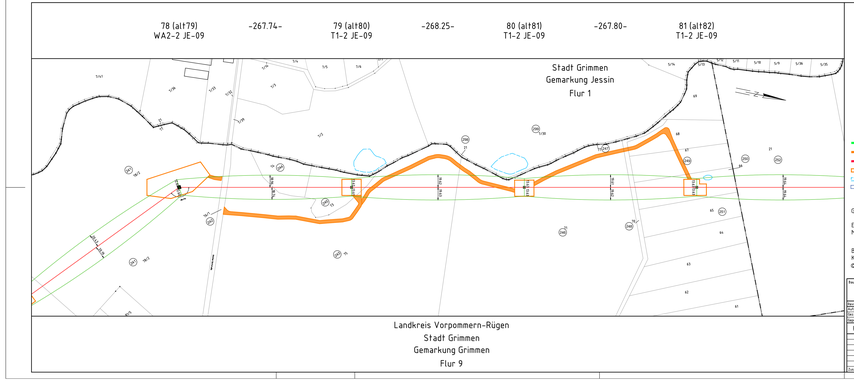

e.dis

110-kV-Freileitung HT0018
Siedenbrünzow – Grimmen

Mast Nr. 78 (alt81) - Mast Nr. 81 (alt82)

- beflogbare Zuwegung (Weg / Straße)
- unbeflogbare Zuwegung mit möglichem Wegebau
- schwerer Wegebau
- Arbeitsfläche (Mastmontage / Seilzug / Abspannungsflächen)
- gesetzlich geschützter Biotop / Wasserschutzgebiet
- Leitungsausstoßen

Gemarkung: Grimmen Flur: 9 Mast Nr. 78 - Mast Nr. 81

Errichtervorschrift: DIN EN 50341-2-4:2019-09
Mastkopf: JE-09 (W3/E2)

Bezugssystem Lage: ETRS89, UTM Zone 33
Kartengrundlage: ALK, Stand 12.2023
© GeoBasis-DE/M-V, 2023

Fachtrasse	Projektleitung: enaco	E.DIS Netz GmbH Langestraße 3-7 17033 Fürstenwalde/Spree
Bearbeitungsstand:	Name: Datum:	Maßstab: 1 : 2000
Erstellt:	KTN 12.09.2023	
Gepr.:	Ber. 25.09.2023	Bezeichnung: Anfahrplan
Genehmigt:	Appr. 25.09.2023	(S-Lageplan)
Fortführungsoriginal	Reprod.	
	Datum	Name
	e.dis	Zeichnungsnummer: AP_HT0018_0078-0081
Ersatz Änderung Datum Name	Original	Blatt-Nr. 01 / 01
		DIN A1