85 (alt86)
WA2-2 JE-09

-284.06-

86 (alt87)
T1+0 JE-09

-296.46-

87 (alt88)
T1-4 JE-09

-276.63-

88 (alt89)
WA2-2 JE-09

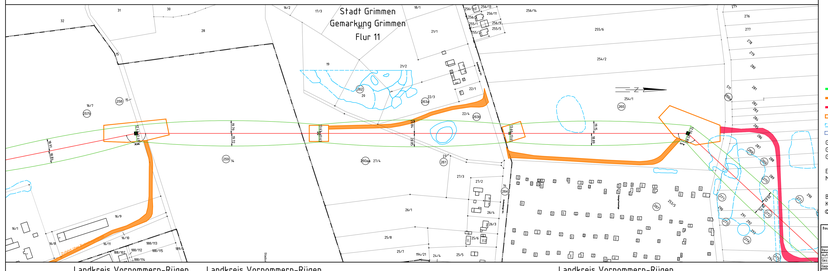

e.dis

110-kV-Freileitung HT0018
Siedenbrünzow – Grimmen

Mast Nr. 85 (alt86) - Mast Nr. 88 (alt89)

- beflaggte Zuwegung (Weg / Straße)
- unbeflaggte Zuwegung mit möglichem Wegebau
- schwerer Wegebau
- Arbeitsfläche (Mastmontage / Seilzug / Abarbeitungsflächen)
- geweldet geschützter Biotop / Wasserschutzgebiet
- Leitungsverzug/ungen

Gemarkung:	Grimmen	Flur: 1	Mast Nr. 85
Gemarkung:	Grimmen	Flur: 11	Mast Nr. 86
Gemarkung:	Grimmen	Flur: 2	Mast Nr. 87 - Mast Nr. 88

Errichtervorschrift: DIN EN 50341-2-4:2019-09
Mastkopf: JE-09 (W3/E2)

Bezugssystem Lage: ETRS89, UTM Zone 33
Kartengrundlage: ALK, Stand 12.2023
© GeoBasis-DE/M-V, 2023

Auftrag:

Ausführende:
enaco
E.DIS Netz GmbH
Langewahler Straße 60
15517 Fürstenwalde/Spree

Bearbeitet			Genehmigung		
Name			KTR	13.09.23	KTR/Hoffmann
Tel.			Tech.	13.2019	CFG/Plaschke
Mail			Appr.	12.2023	Pannke

Fortführungsoriginal

			Geprüft		
			Datum	Name	

e.dis

Maßstab: 1 : 2000

Benennung: Anfahrplan
(S-Lageplan)

Zeichnungsnummer: AP_HT0018_0005-0080

Blatt: 31
Bl.-Zahl: 34

Expl. | Änderung | Datum | Name | Bearb. | Urspr. | Ers. f. | Ers. durch