


95 (alt96) -66.52- Portal  
WE1-2 JE-09

Stadt Grimmen Gemarkung Groß Lehmhagen Flur 2

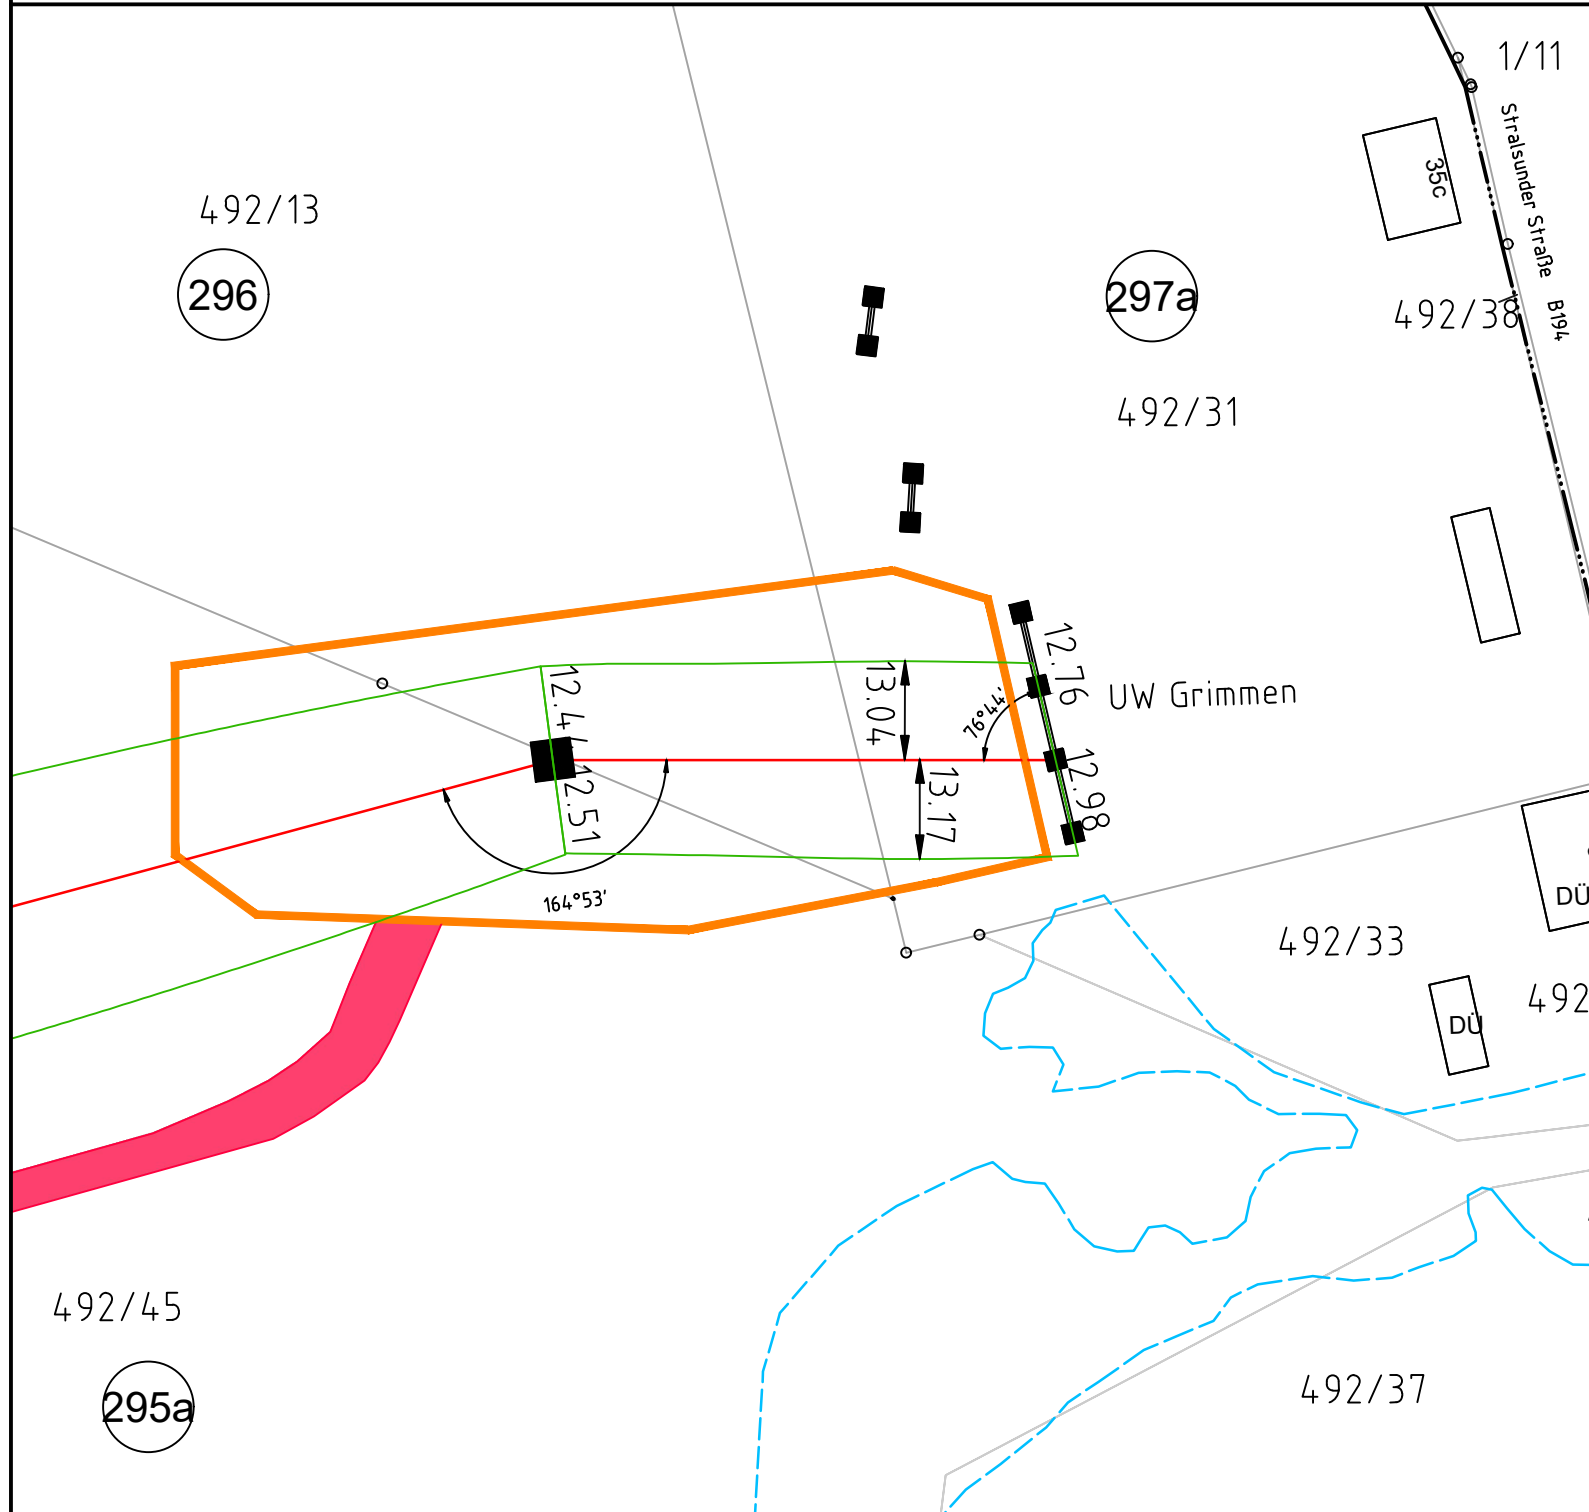

# 110-kV-Freileitung HT0018 Siedenbrünzow - Grimmen

Mast Nr. 95 (alt96) - Portal

- befestigte Zuwegung (Weg / Straße)
- unbefestigte Zuwegung mit möglichem Wegebau
- schwerer Wegebau
- Arbeitsfläche (Mastmontage- / Seilzug- / Abankerungsflächen)
- gesetzlich geschütztes Biotop / Wasserschutzgebiet
- Lebensraumtypen

Gemarkung: Grimmen Flur: 2 Mast Nr. 95 - Portal

Errichtervorschrift: DIN EN 50341-2-4:2019-09  
Mastkopf: JE-09 (W3/E2)

Bezugssystem Lage: ETRS89, UTM Zone 33  
Kartengrundlage: ALK, Stand 12.2023  
© GeoBasis-DE/M-V, 2023

492/45

295a

Landkreis Vorpommern-Rügen  
Stadt Grimmen  
Gemarkung Grimmen  
Flur 2

Gemeinde Splietsdorf  
Gemarkung Holthof  
Flur 3

Baufirma		Trassierungsfirma		E.DIS Netz GmbH Langewahler Straße 60 15517 Fürstenwalde/Spree	
Revision		Trassierung		Maßstab :	
Aufg.		Aufg.	05.2014	1 : 1000	
Gez.		Gez.	02.2019		
Gepr.		Gepr.	12.2023		
				Benennung	
Fortführungsoriginal		Bearb.		<h2>Anfahrplan (S-Lageplan)</h2>	
		Gepr.			
		Datum		Zeichnungsnummer	
		Name		<b>AP_HT0018_0095-9999</b>	
				Blatt: 40	
				Bl. 40	
Zust.	Änderung	Datum	Name	Urspr.	Ers. f.: Ers. d.:

