


94n
WA2+14
JE-09 (W3/E2)
DAK



- 216.2 -

95
WE1-2
JE-09 (W3/E2)
DAK

(alte Mast-Nr. 95)

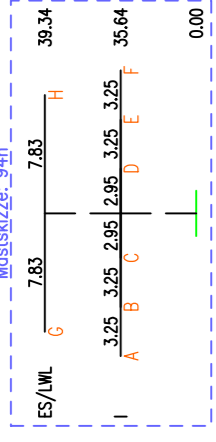

(alte Mast-Nr. 96)

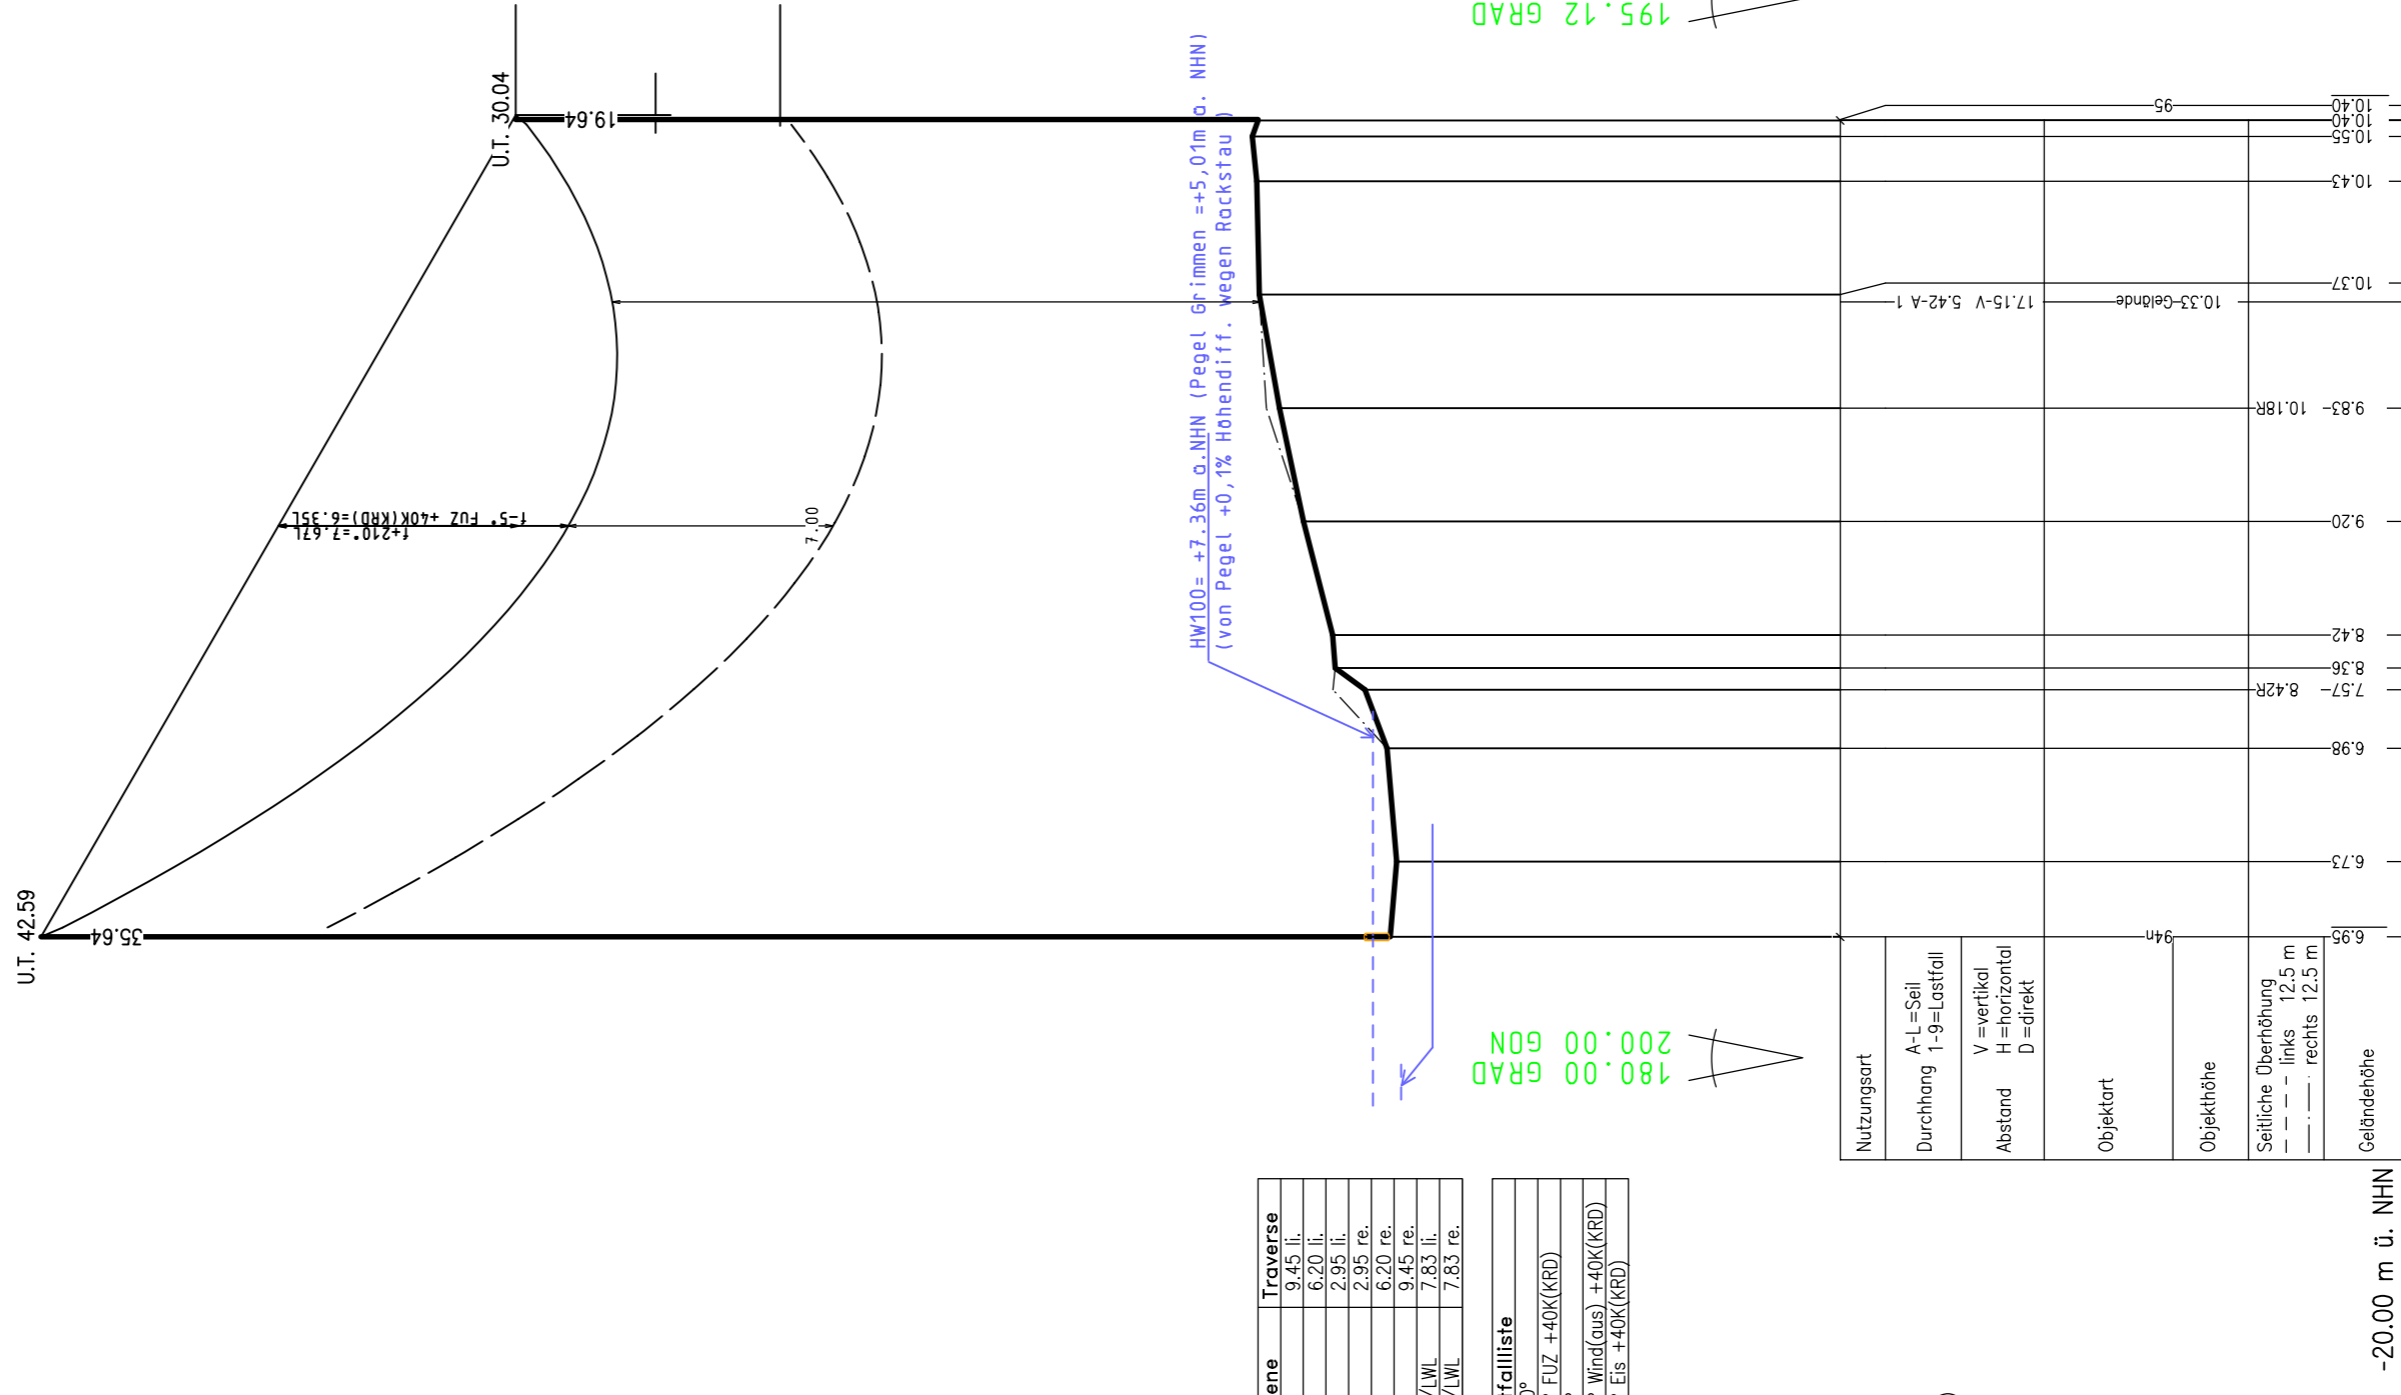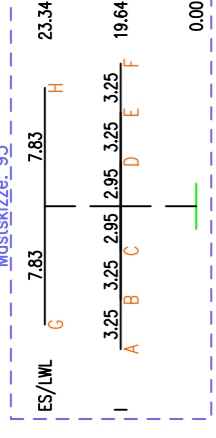

S Ebene	Traverse
A	6.20 ll.
B	2.95 ll.
C	2.95 ll.
D	2.95 re.
E	6.20 re.
F	3.45 re.
G	7.83 ll.
H	7.83 re.

Lastfallliste	
1	210°
2	-5° FJZ +40K(KRD)
3	40°
4	40° WindGaus +40K(KRD)
5	-5° Eis +40K(KRD)

Höhenanschluss:
Herkunft : SAKOS
Lage :
Art, Nr. : GPS (ascos)
Höhe ü. NHN : DHN92
Letzte Festl. : 05/2014

S Ebene	Traverse
A	6.20 ll.
B	2.95 ll.
C	2.95 ll.
D	2.95 re.
E	6.20 re.
F	3.45 re.
G	7.83 ll.
H	7.83 re.

180.00 GRAD
200.00 GON
195.12 GRAD
216.80 GON

e.dis

110-kV Hochspannungsfreileitung 0018 Siedenbrünzow – Grimmen




Ersatzneubau

von Mast 94n bis Mast 95

Masttypen: JE-09 (W3/E2)
Berechnungsverfahren Ket, Norm VDE 9/19 HSP, g=10.00 m/s²
1 fache Windlast Zone 3 (50J-Zug/3J-Aus), 2 fache Eislast (Zone 2)
Lagebezugssystem: ETRS 89, UTM Zone 33

SEIL ART	BÜNDEL TYP / QUERSCHN.	Isolation	AUSL. TEMP.	S _w (N/mm²) S _g (N/mm²)	STATUS
A	110 1 TACIR 243/39	CS 160 C19L-550/2460	210°	41.00	CL84.76 Soll
B	110 1 TACIR 243/39	CS 160 C19L-550/2460	210°	41.00	CL84.72 Soll
C	110 1 TACIR 243/39	CS 160 C19L-550/2460	210°	41.00	CL84.66 Soll
D	110 1 TACIR 243/39	CS 160 C19L-550/2460	210°	41.00	CL84.62 Soll
E	110 1 TACIR 243/39	CS 160 C19L-550/2460	210°	41.00	CL84.58 Soll
F	110 1 TACIR 243/39	CS 160 C19L-550/2460	210°	41.00	CL84.54 Soll
G	ES 1 97-AL17/56-ST1A		40°	59.57	141.00 Soll
H	SLH 1 97-AL3/49-4Z05A		40°	58.27	143.00 Soll

ES, LW dhol. zum LS bei 10°C
Ersatzneubau Mast 94

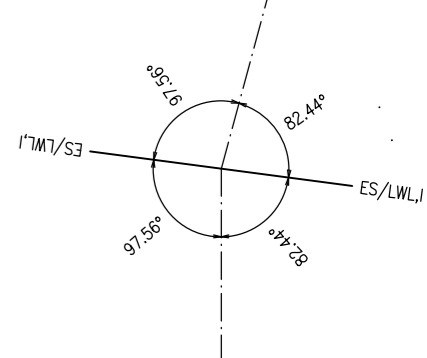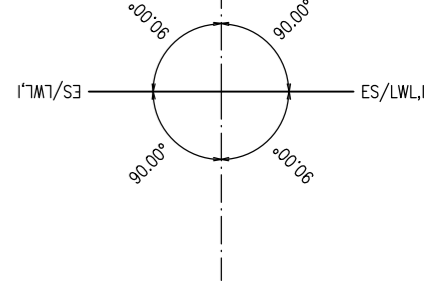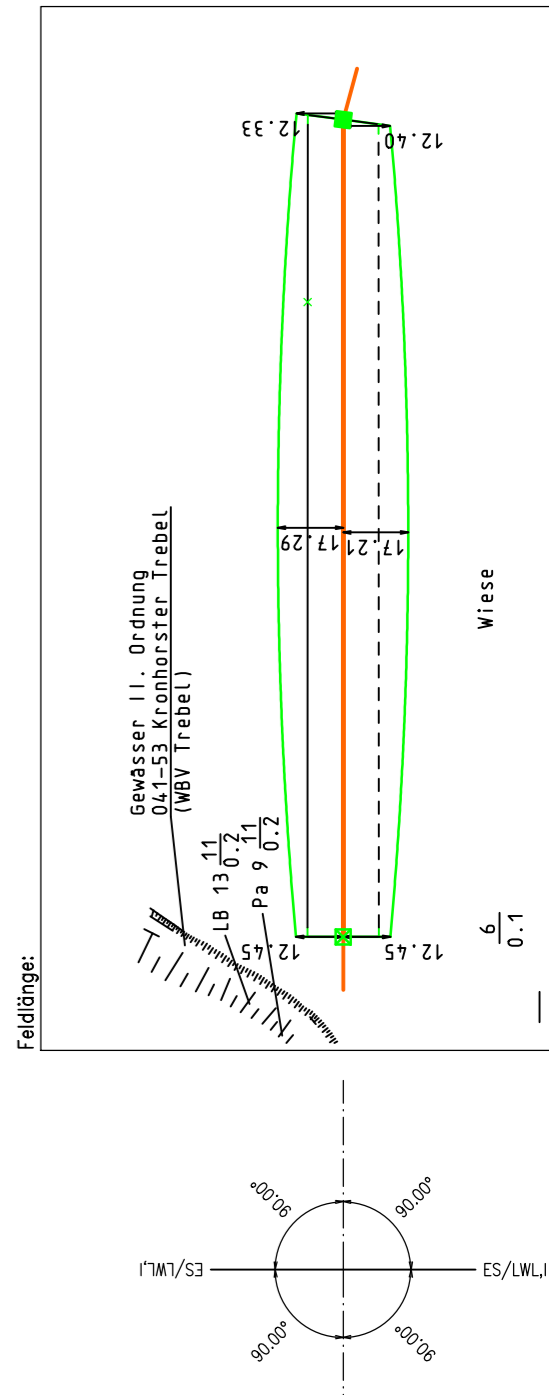

Baufirma		Trassierungsfirma	
E.DIS Netz GmbH Langewahler Straße 60 15517 Forstenwalder/Spree		enaco Engineering & Service	
Revision		Maßstab	
Aufg.	Trassierung	Aufg.	16.05.14
Bez.		Gez.	30.06.22
Gepr.		Gepr.	01.03.24
Benennung		Schildart	
Fortführung original		Schildart	
Bearb.		Name	
Mast 94	28.11.24	Enaco/Locke	Gepr.
Datum		Datum	
Firma/Bearb.		Name	
Inhalt: Planung		Name	
Zeichnungsnummer		Name	
P_HT0018_0094-0095_PRO		Name	
Ausgabedatum: 28.11.24		Name	
Ausgabereit: 15:40:29		Name	

Profilplan

e.dis

Blatt 26/27

Ausgabedatum: 28.11.24

Ausgabereit: 15:40:29